



N.B.: LE MISURE SONO INDICATIVE E IL PRESENTE ELABORATO NON COSTITUISCE DOCUMENTO CONTRATTUALE.

COLONNE IMPIANTISTICHE, PILASTRI E VANI TECNICI SARANNO POSIZIONATI SECONDO EFFETTIVA NECESSITA'.

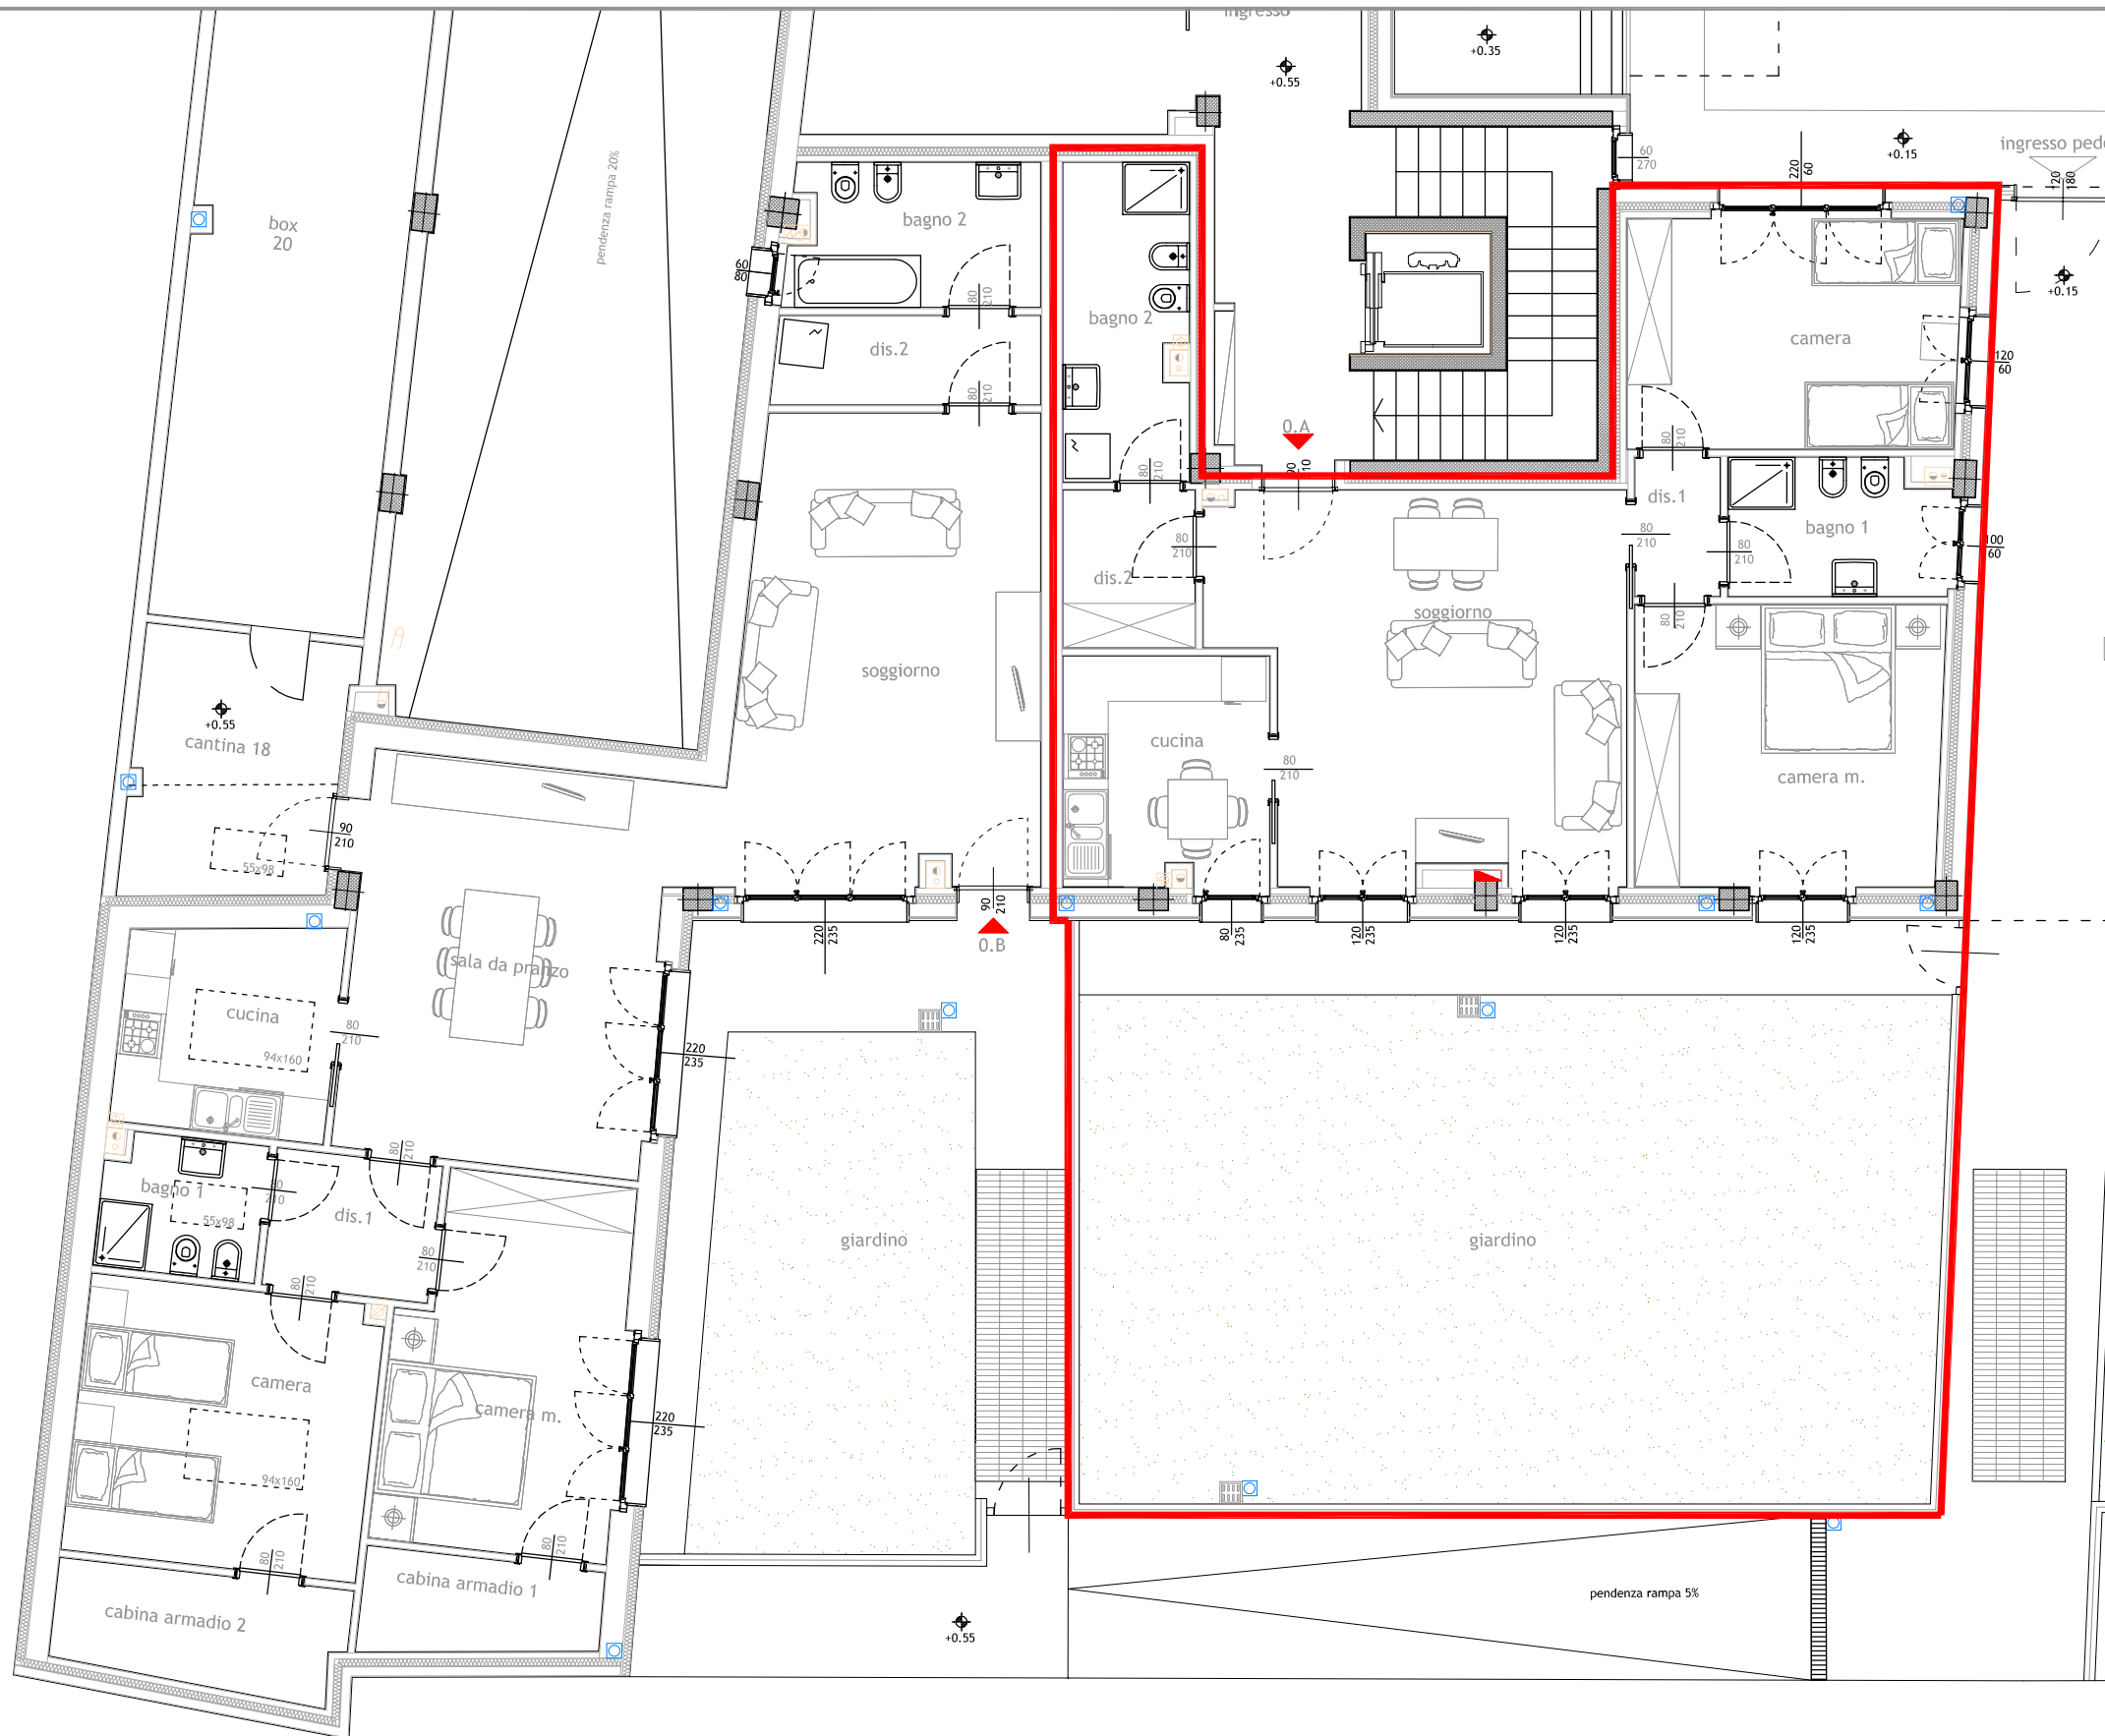

Area Ex B2
via Enrico Acerbi, 46
Milano

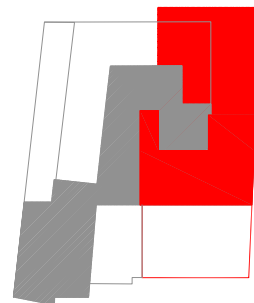

Piano Terra
APPARTAMENTO
0.A

Socio assegnatario:

Data:

Note:

Firma per accettazione:

Scala 1:100

Progetto architettonico