


N.B.: LE MISURE SONO INDICATIVE E IL PRESENTE ELABORATO NON COSTITUISCE DOCUMENTO CONTRATTUALE.

COLONNE IMPIANTISTICHE, PILASTRI E VANI TECNICI SARANNO POSIZIONATI SECONDO EFFETTIVA NECESSITA'.

Area 1° lotto
via Enrico Acerbi, 46
Milano

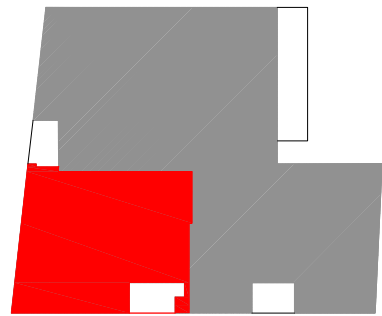

Piano Quarto
APPARTAMENTO
4.C

Socio assegnatario:

Data:

Note:


Firma per accettazione:

Scala 1:50


Progetto architettonico

N.B.: LE MISURE SONO INDICATIVE E IL PRESENTE ELABORATO NON COSTITUISCE DOCUMENTO CONTRATTUALE.

COLONNE IMPIANTISTICHE, PILASTRI E VANI TECNICI SARANNO POSIZIONATI SECONDO EFFETTIVA NECESSITA'.

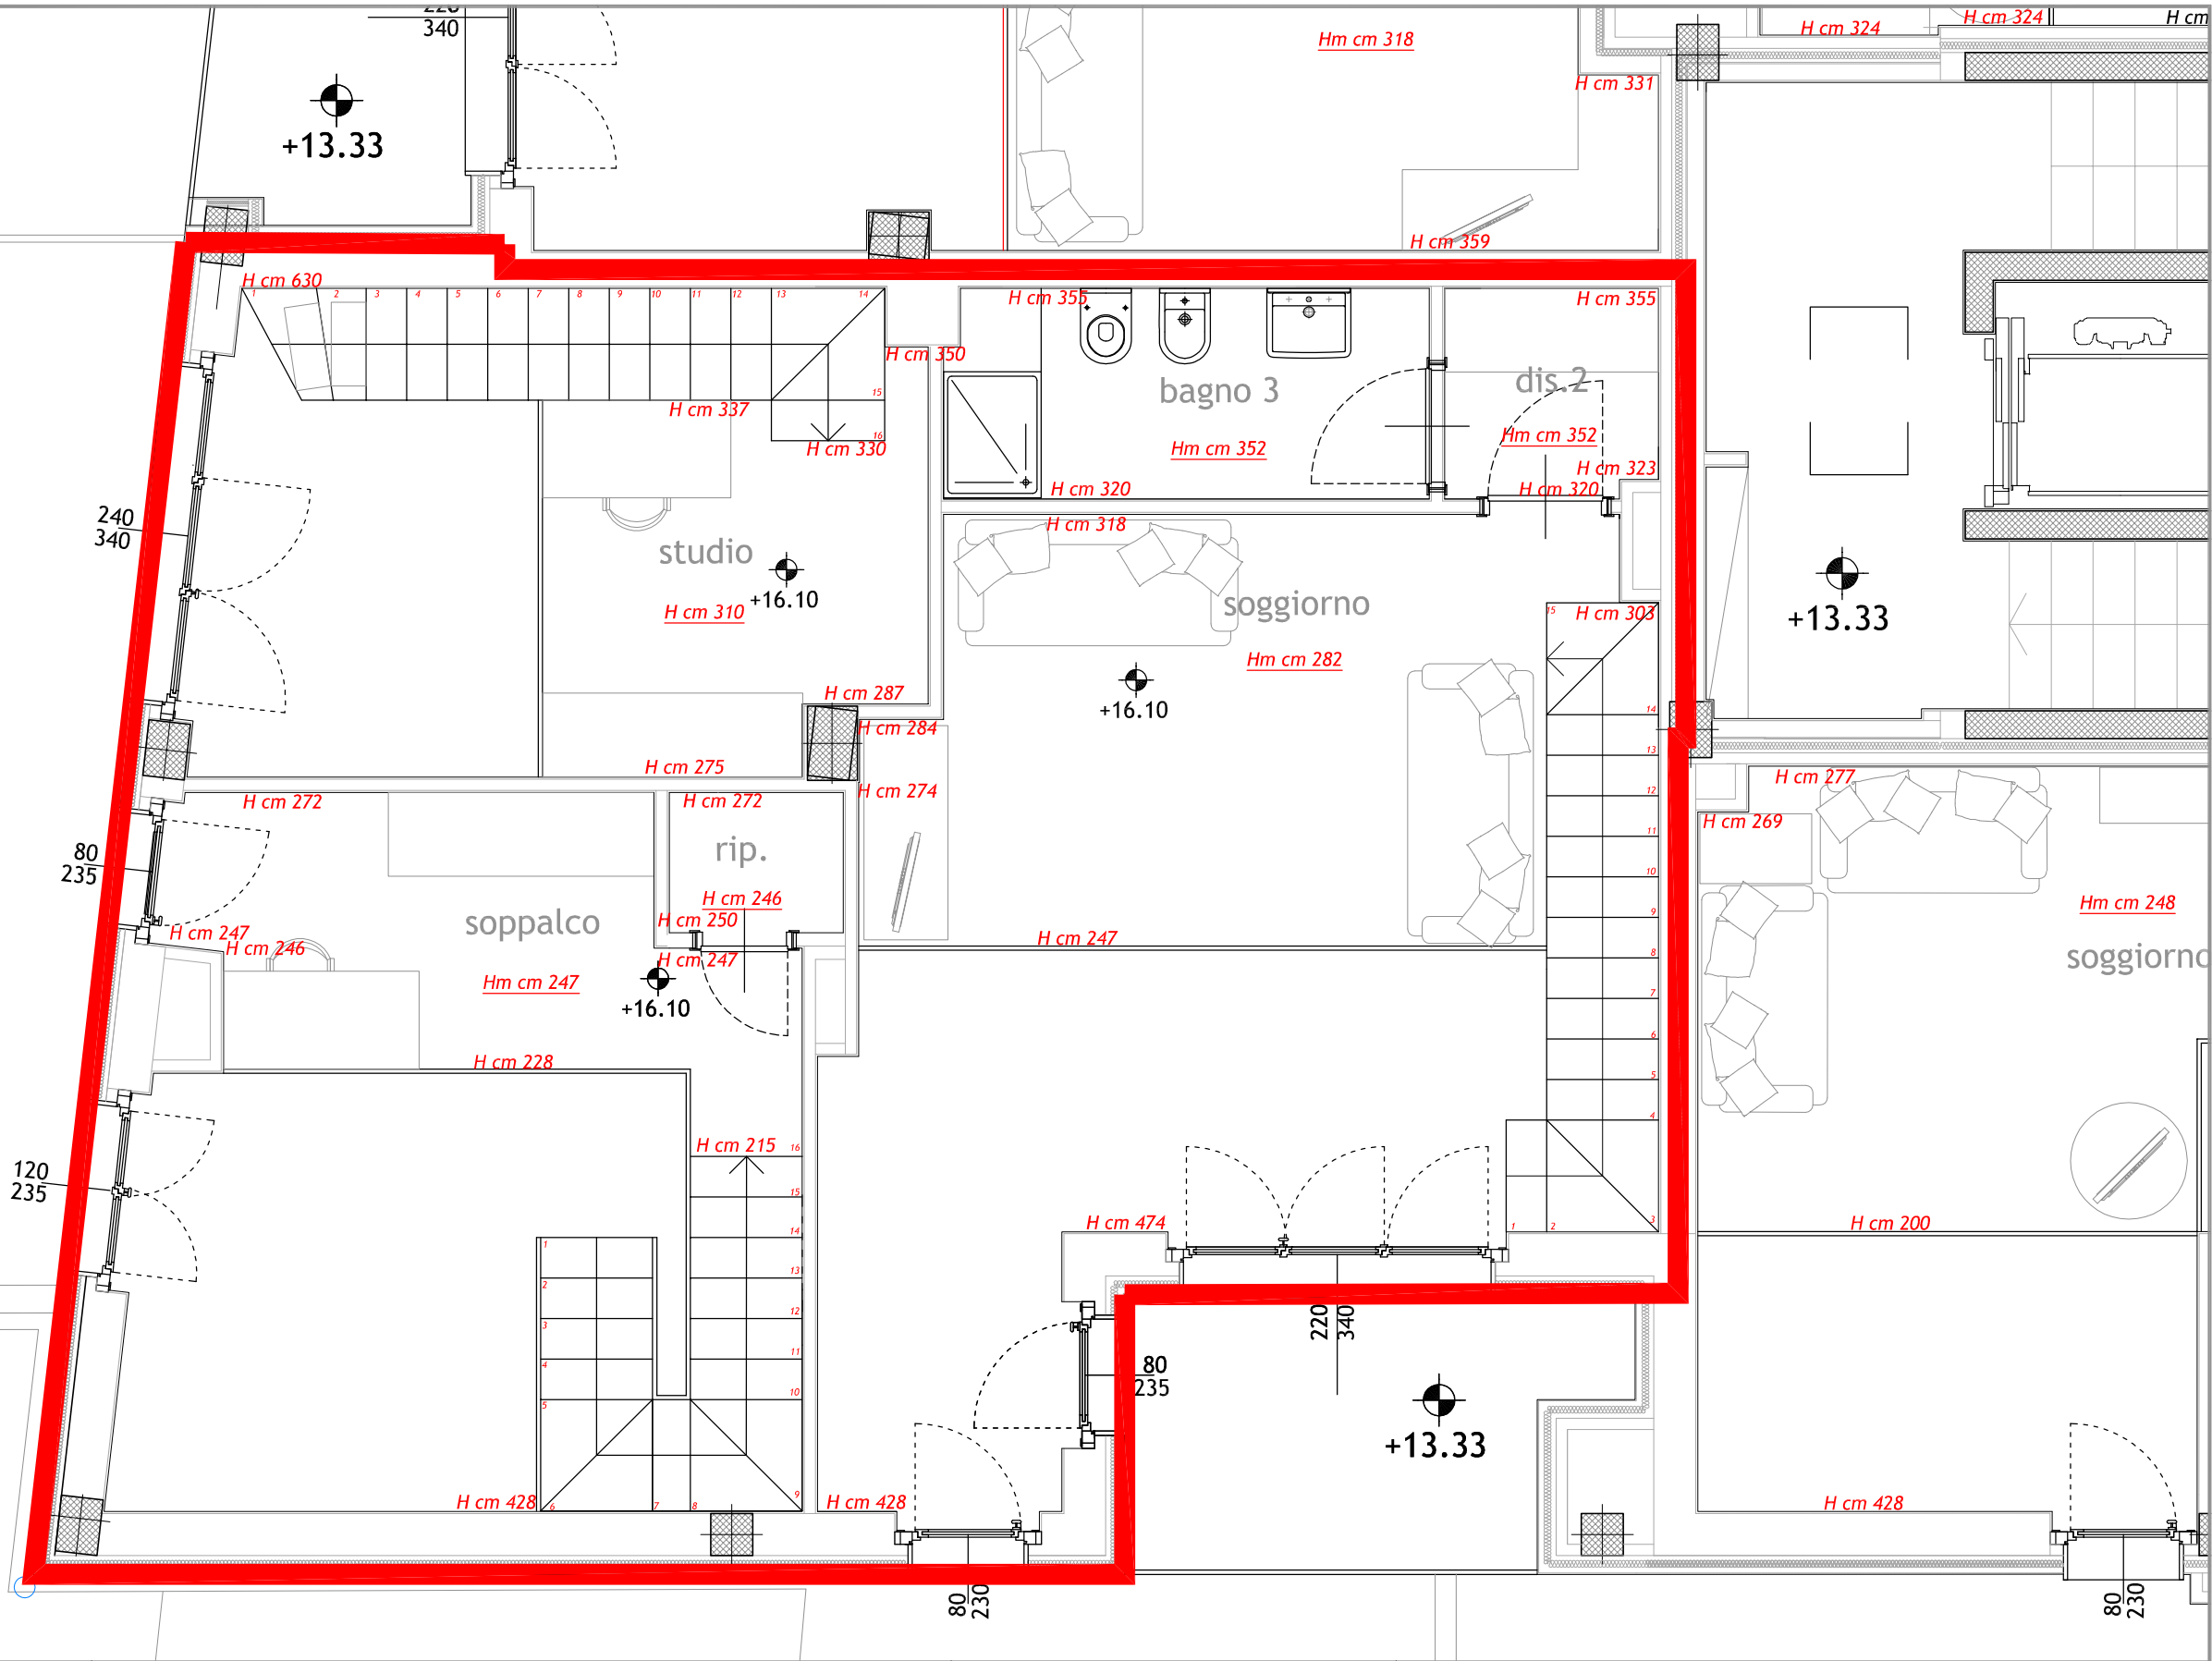

Area Lotto 1
via Enrico Acerbi, 46
Milano

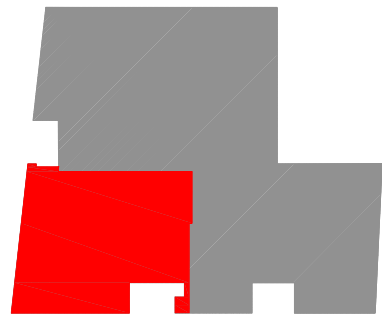

Soppalco
APPARTAMENTO
4.C

Socio assegnatario:

Data:

Note:

Firma per accettazione:

Scala 1:50

Progetto architettonico