


N.B.: LE MISURE SONO INDICATIVE E IL PRESENTE ELABORATO NON COSTITUISCE DOCUMENTO CONTRATTUALE.
 COLONNE IMPIANTISTICHE, PILASTRI E VANI TECNICI SARANNO POSIZIONATI SECONDO EFFETTIVA NECESSITA'.

Area ARU
 via Enrico Acerbi, 46
 Milano

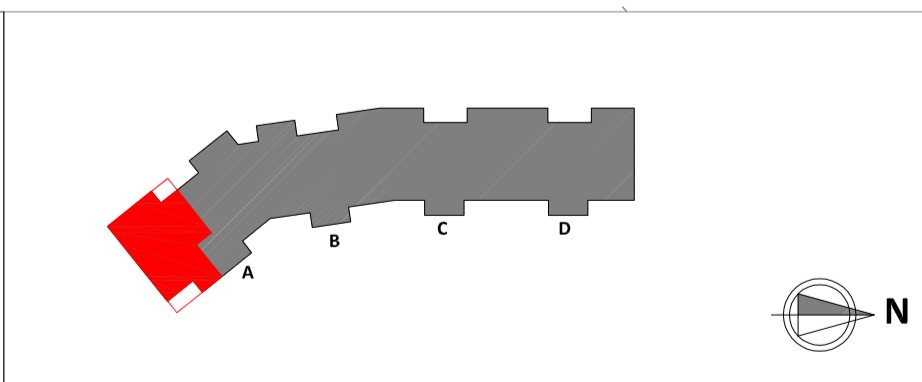

Piano Primo
APPARTAMENTO
A1.1

Socio assegnatario:

Data:	
Note:	€. 360.672,00
Firma per accettazione:	
Scala 1:50	Progetto architettonico