


N.B.: LE MISURE SONO INDICATIVE E IL PRESENTE ELABORATO NON COSTITUISCE DOCUMENTO CONTRATTUALE. COLONNE IMPIANTISTICHE, PILASTRI E VANI TECNICI SARANNO POSIZIONATI SECONDO EFFETTIVA NECESSITA'.

Area ARU
via Enrico Acerbi, 46
Milano

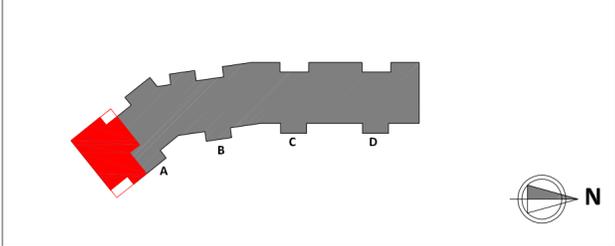

Piano Primo
APPARTAMENTO
A1.1

Socio assegnatario:

Data:
Note:
Firma per accettazione:
Scala 1:50 Progetto architettonico