


N.B.: LE MISURE SONO INDICATIVE E IL PRESENTE ELABORATO NON COSTITUISCE DOCUMENTO CONTRATTUALE.
 COLONNE IMPIANTISTICHE, PILASTRI E VANI TECNICI SARANNO POSIZIONATI SECONDO EFFETTIVA NECESSITA'.

Area ARU
 via Enrico Acerbi, 46
 Milano

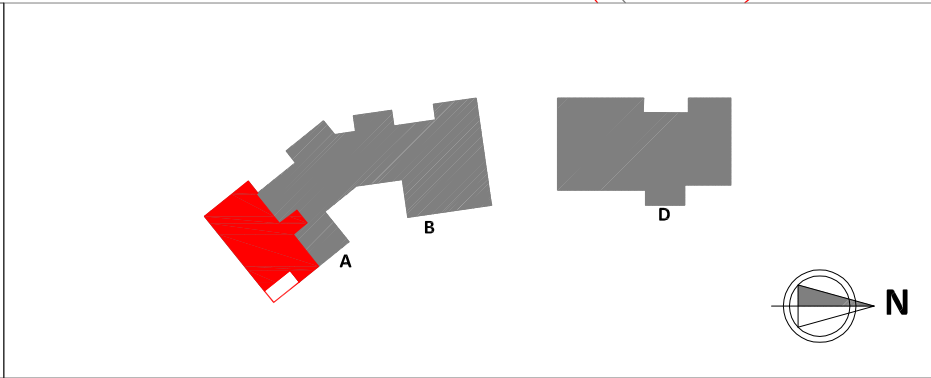

Piano Secondo
APPARTAMENTO
A2.1

Socio assegnatario:

Data:

Note:

€. 323.978,00

Firma per accettazione:

Scala 1:50 **Progetto architettonico**