

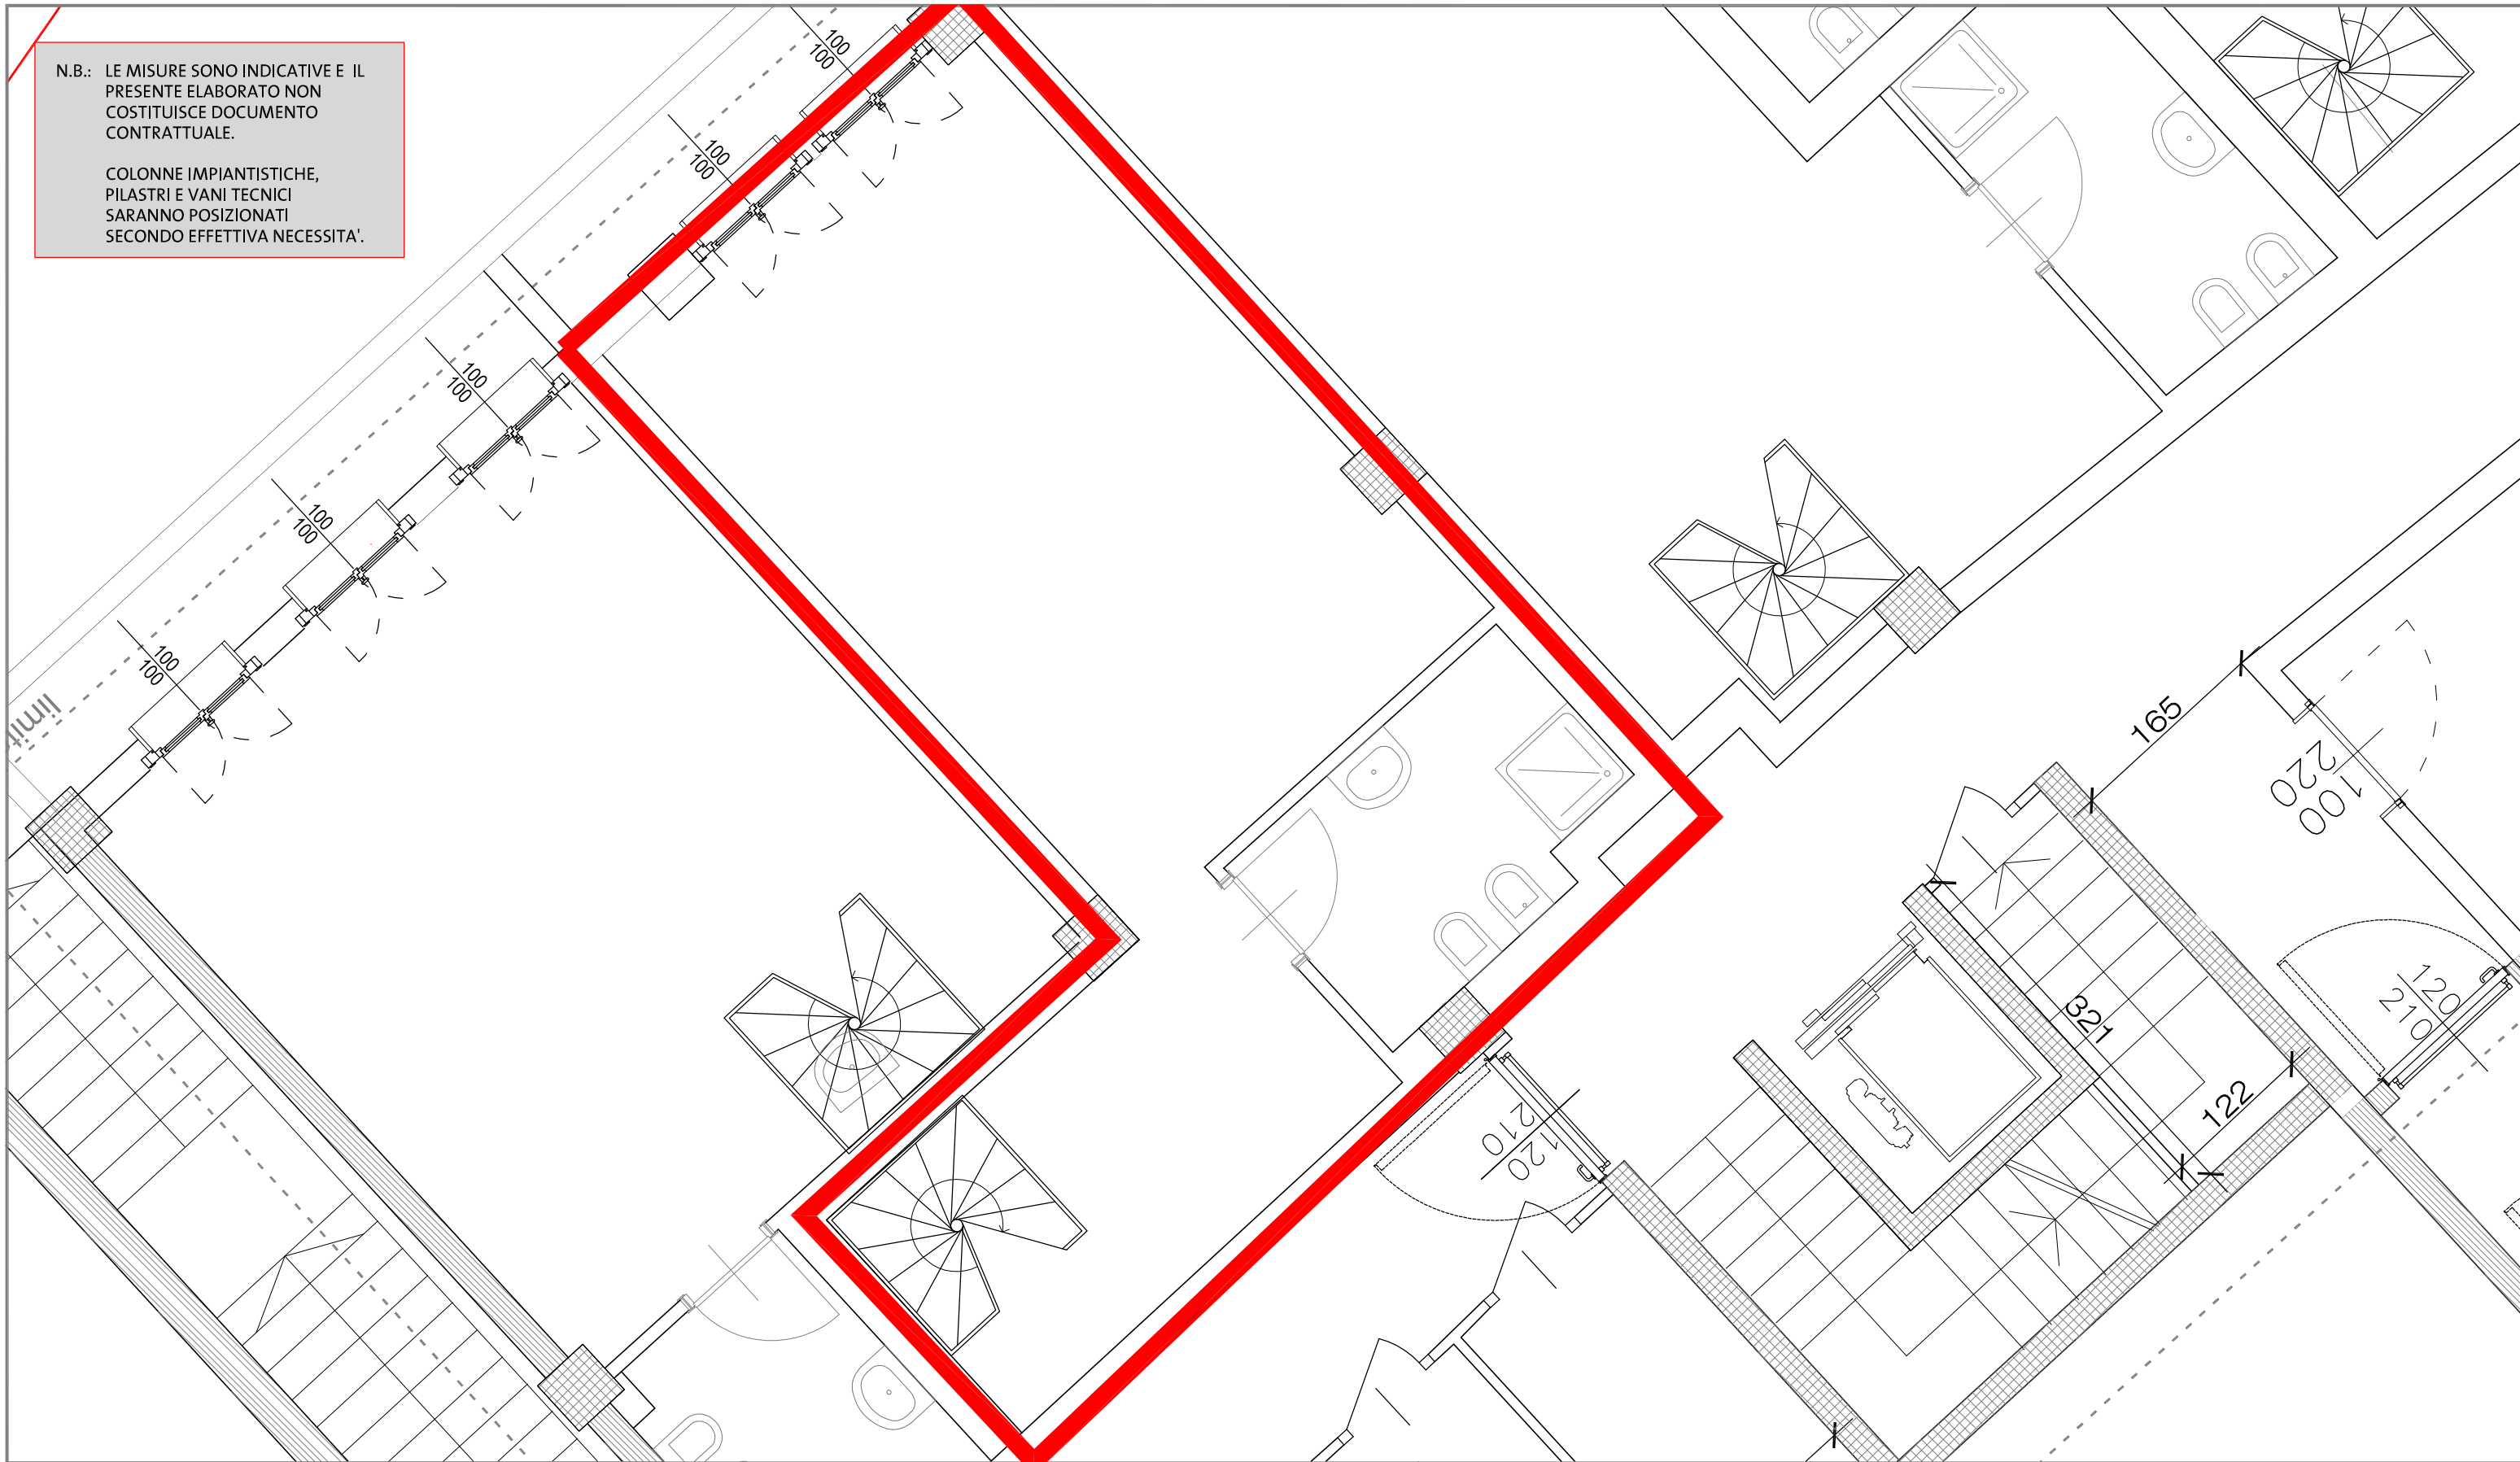


N.B.: LE MISURE SONO INDICATIVE E IL PRESENTE ELABORATO NON COSTITUISCE DOCUMENTO CONTRATTUALE.

COLONNE IMPIANTISTICHE, PILASTRI E VANI TECNICI SARANNO POSIZIONATI SECONDO EFFETTIVA NECESSITA'.

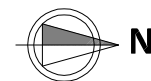

**Area ARU**  
via Enrico Acerbi, 46  
Milano

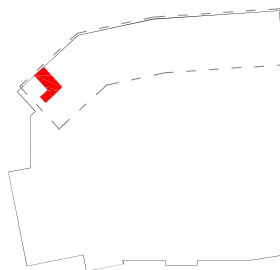

**Piano Interrato**  
**APPARTAMENTO**  
**AT.1**

**Socio assegnatario:**

**Data:**


**Note:**

**€. 249.059,00**

**Firma per accettazione:**

**Scala 1:50**



**Progetto architettonico**

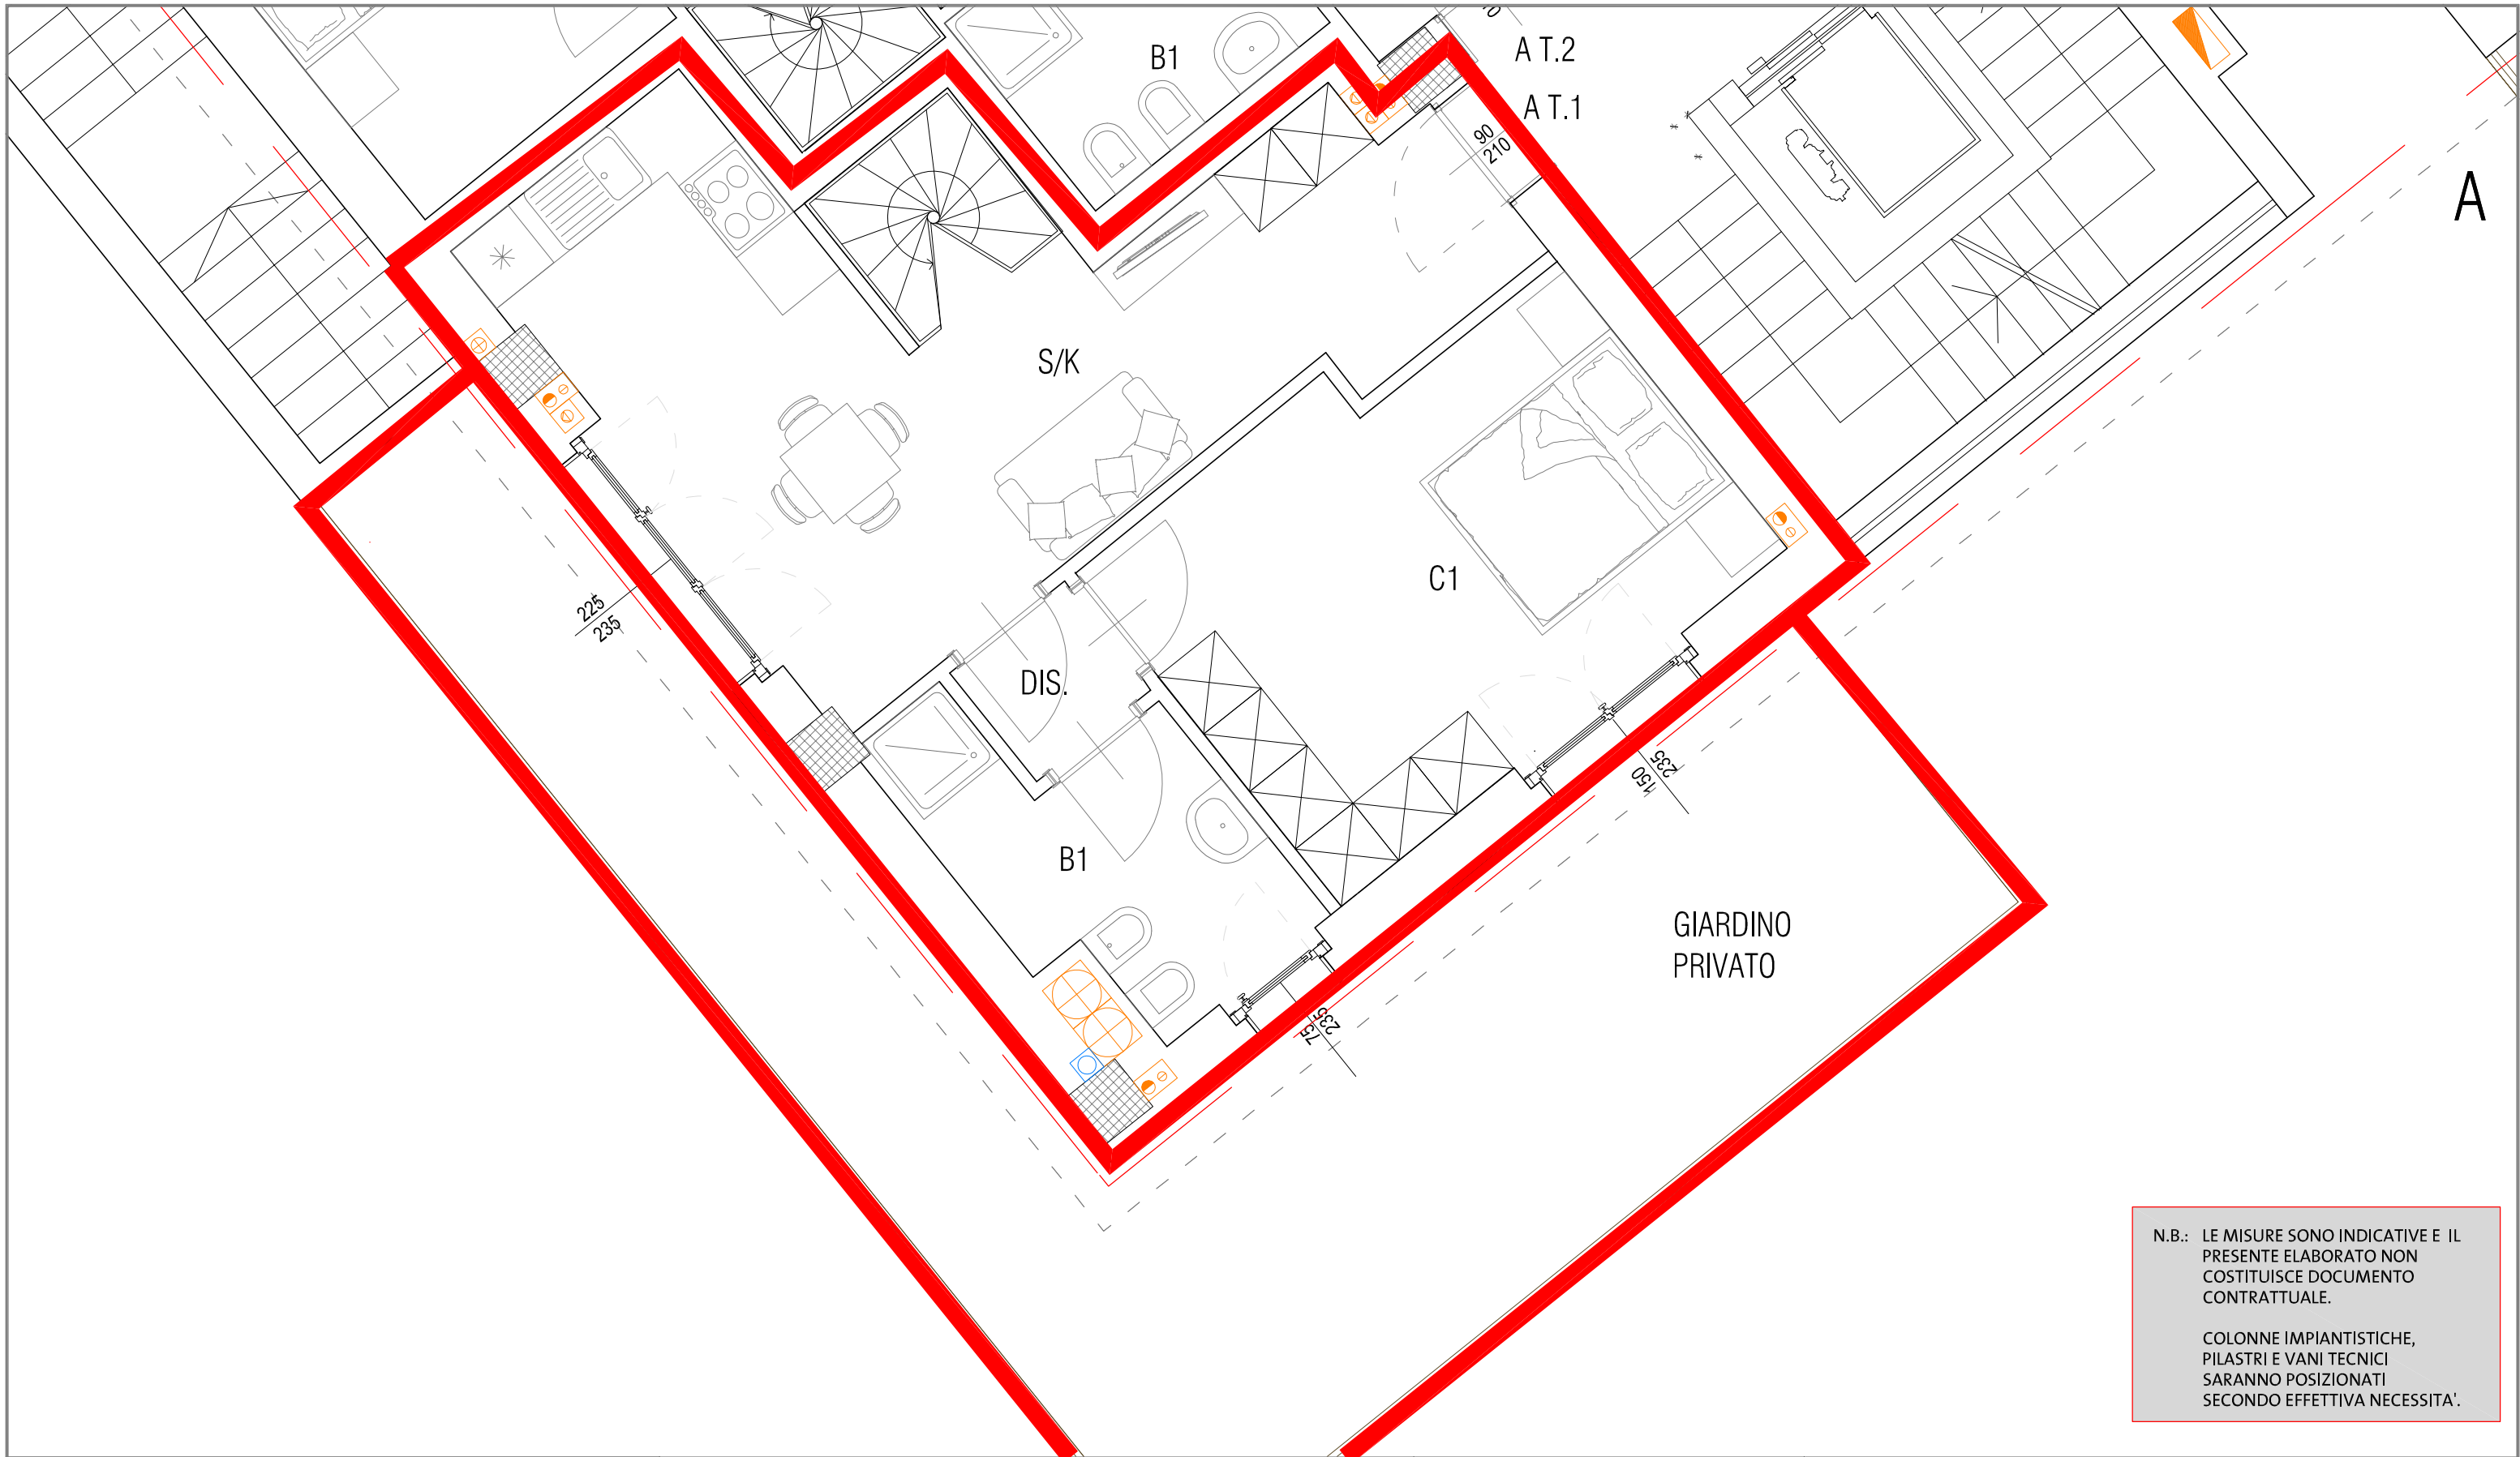

N.B.: LE MISURE SONO INDICATIVE E IL PRESENTE ELABORATO NON COSTITUISCE DOCUMENTO CONTRATTUALE.

COLONNE IMPIANTISTICHE, PILASTRI E VANI TECNICI SARANNO POSIZIONATI SECONDO EFFETTIVA NECESSITA'.

**Area ARU**  
via Enrico Acerbi, 46  
Milano

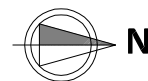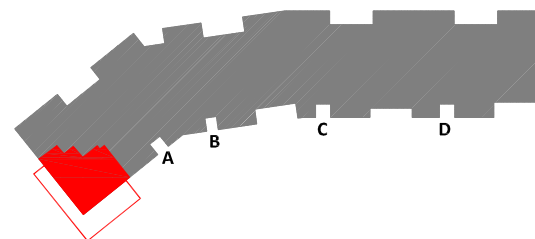

**Piano Terra**  
**APPARTAMENTO**  
**AT.1**

**Socio assegnatario:**

**Data:**

**Note:**

**€. 249.059,00**

**Firma per accettazione:**

**Scala 1:50**

**Progetto architettonico**