



N.B.: LE MISURE SONO  
INDICATIVE E IL PRESENTE  
ELABORATO NON  
COSTITUISCE DOCUMENTO  
CONTRATTUALE.  
COLONNE IMPIANTISTICHE,  
PILASTRI E VANI TECNICI  
SARANNO POSIZIONATI  
SECONDO EFFETTIVA NECESSITA'.

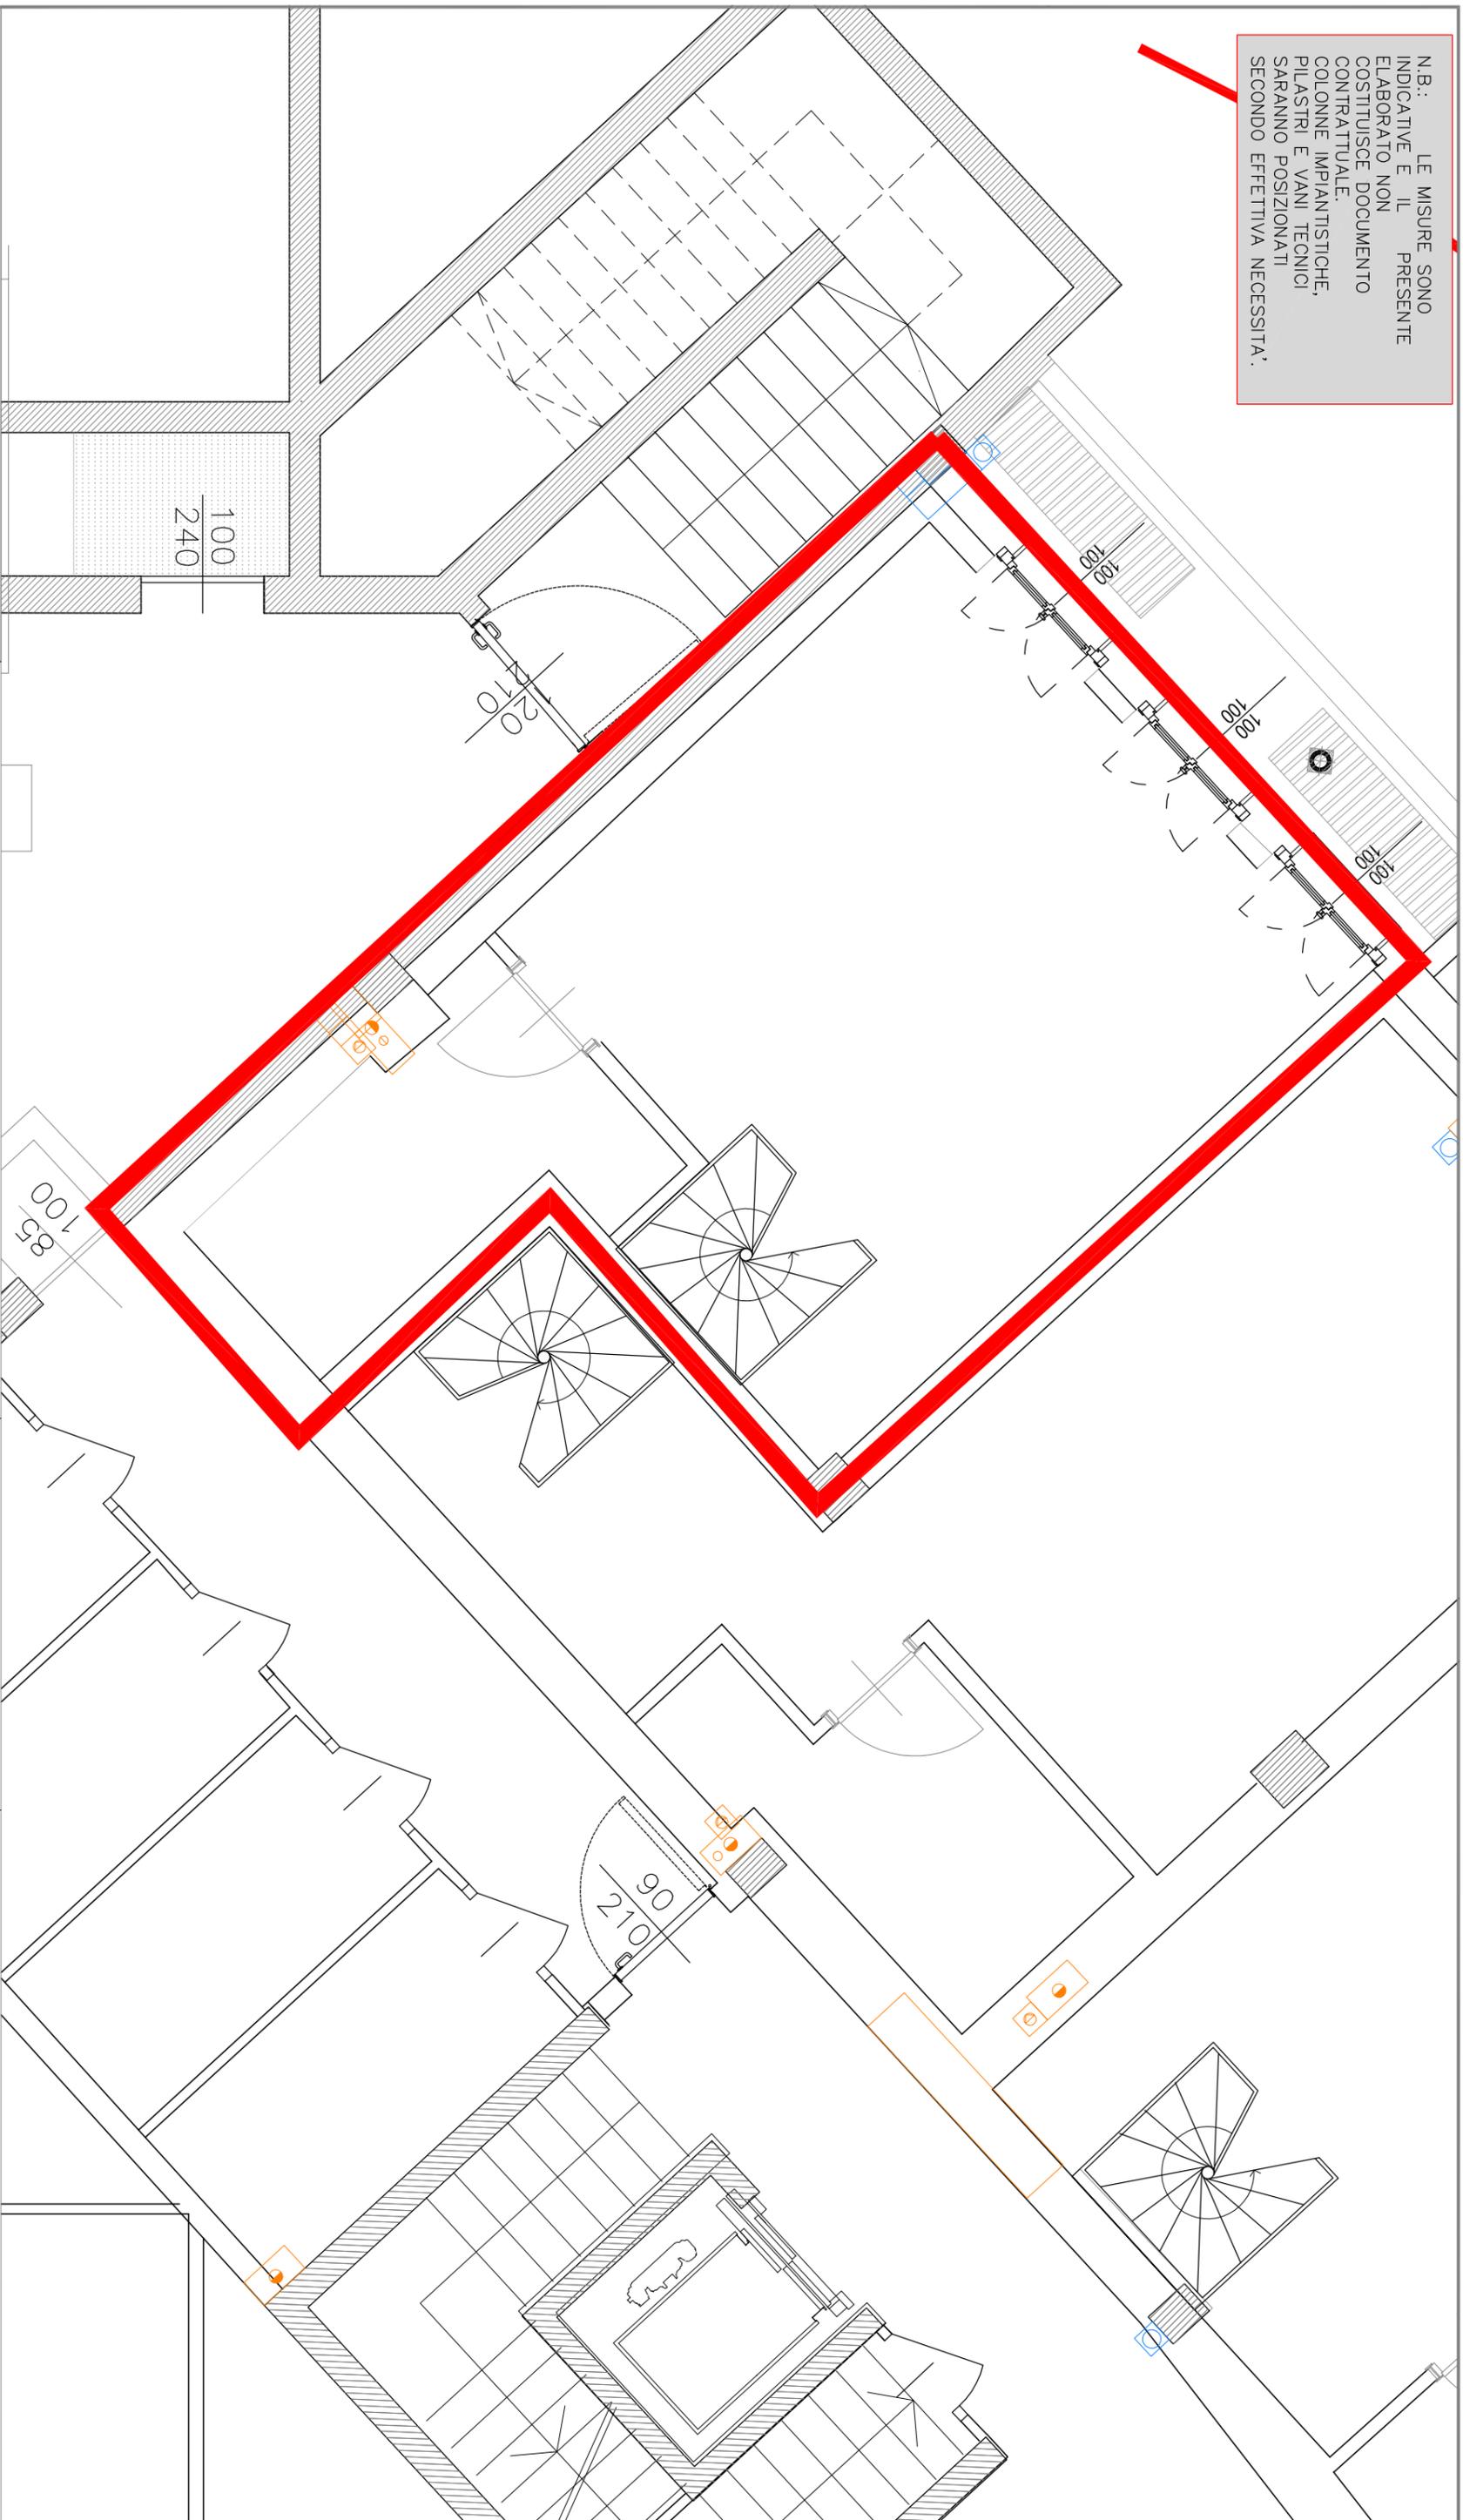

**Area ARU**  
via Enrico Acerbi, 46  
Milano

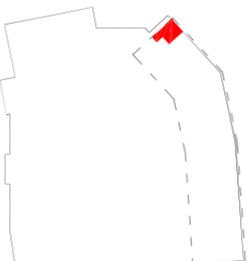

**Piano Interrato**  
**APPARTAMENTO**  
**AT.2**

**Socio assegnatario:**

**Data:**

**Note:**



**Firma per accettazione:**

**Scala 1:50**

**Progetto architettonico**

N.B.: LE MISURE SONO  
INDICATIVE E IL PRESENTE  
ELABORATO NON  
COSTITUISCE DOCUMENTO  
CONTRATTUALE.  
COLONNE IMPIANTISTICHE,  
PILASTRI E VANI TECNICI  
SARANNO POSIZIONATI  
SECONDO EFFETTIVA NECESSITA'.

**Area ARU**  
via Enrico Acerbi, 46  
Milano

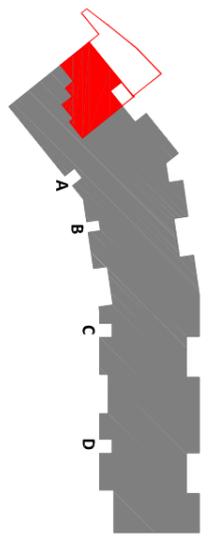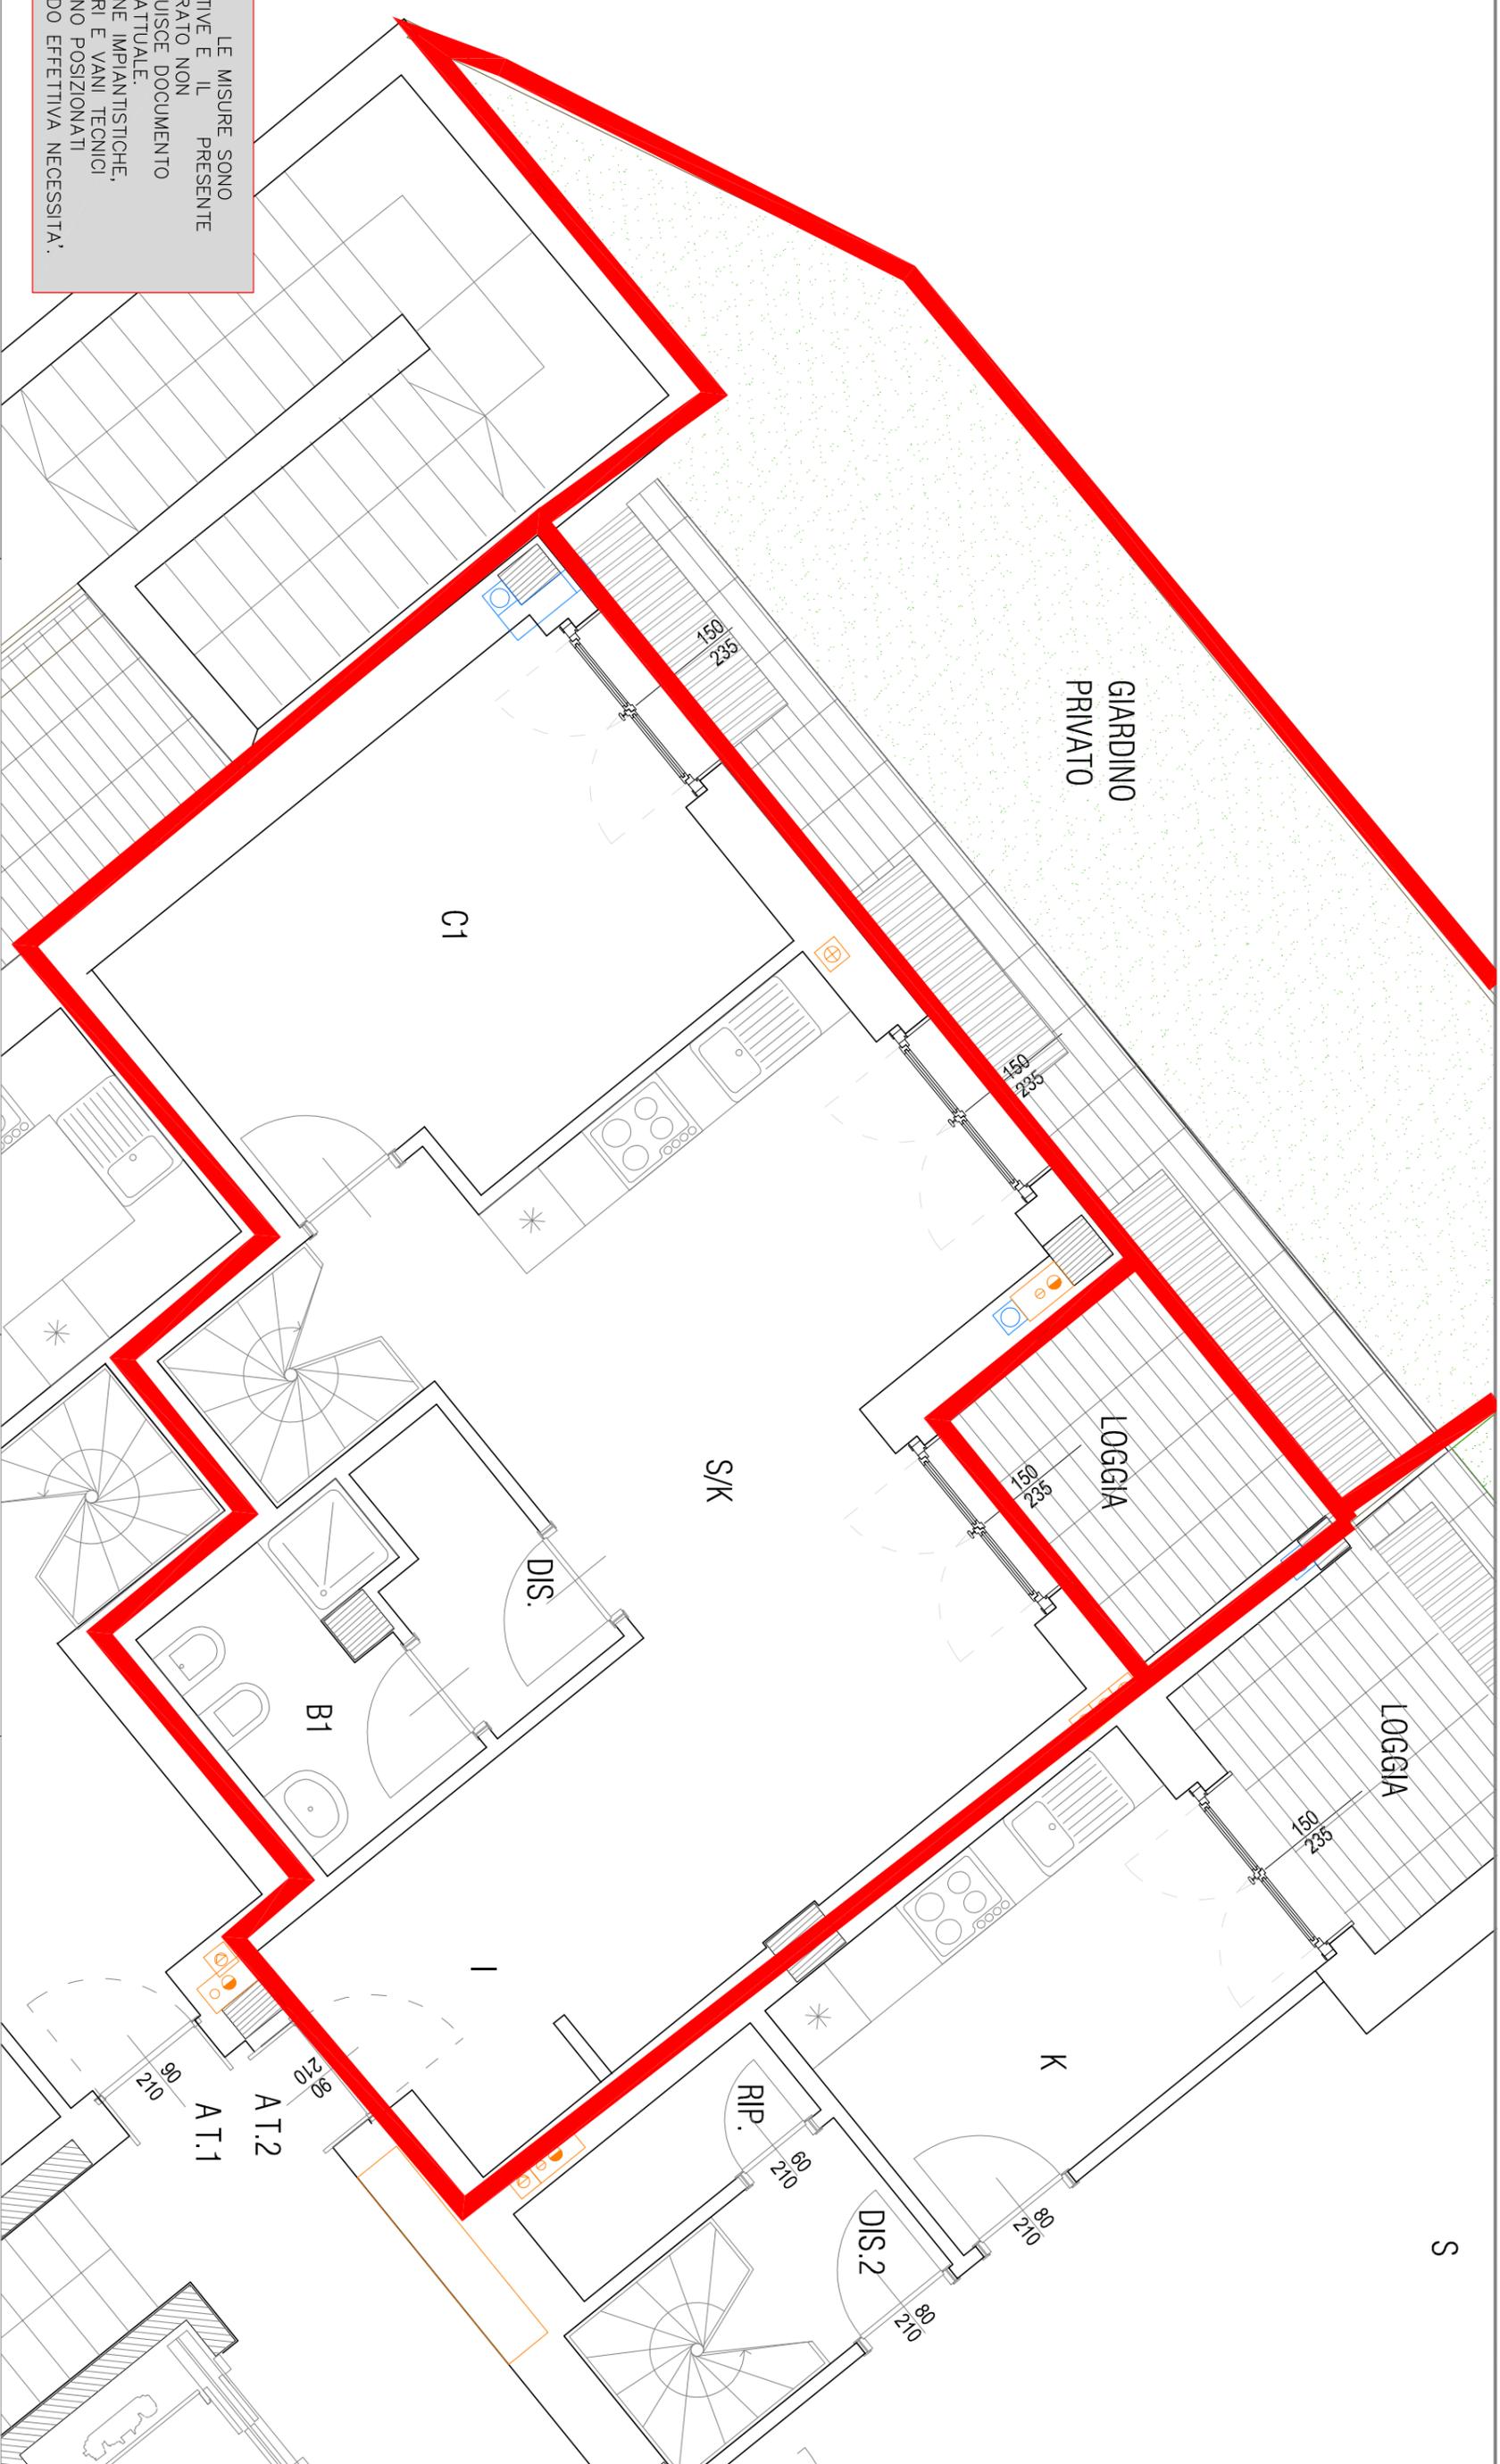

**Piano Primo**  
**APPARTAMENTO**  
**AT.2**

**Socio assegnatario:**

**Data:**

**Note:**

**Firma per accettazione:**

**Scala 1:50**

**Progetto architettonico**