


Area ARU  
 Via Enrico Acerbi, 46  
 Milano

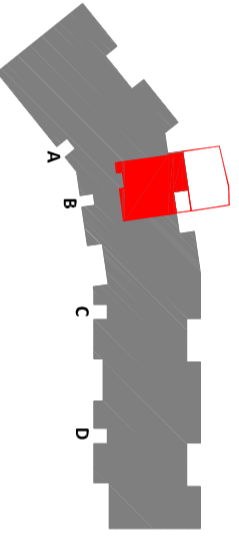

Piano Terra  
 APPARTAMENTO  
 BT.1

Socio assegnatario:

Data:

Note:


Firma per accettazione:

Scala 1:50


Progetto architettonico

N.B.: LE MISURE SONO  
 INDICATIVE E IL PRESENTE  
 ELABORATO NON  
 COSTITUISCE DOCUMENTO  
 CONTRATTUALE.  
 COLONNE IMPIANTISTICHE,  
 FILASTRI E VANI TECNICI  
 SARANNO POSIZIONATI  
 SECONDO EFFETTIVA NECESSITA'.

N.B.: LE MISURE SONO  
INDICATIVE E IL PRESENTE  
ELABORATO NON  
COSTITUISCE DOCUMENTO  
CONTRATTUALE.  
COLONNE IMPIANTISTICHE,  
PILASTRI E VANI TECNICI  
SARANNO POSIZIONATI  
SECONDO EFFETTIVA NECESSITA'.

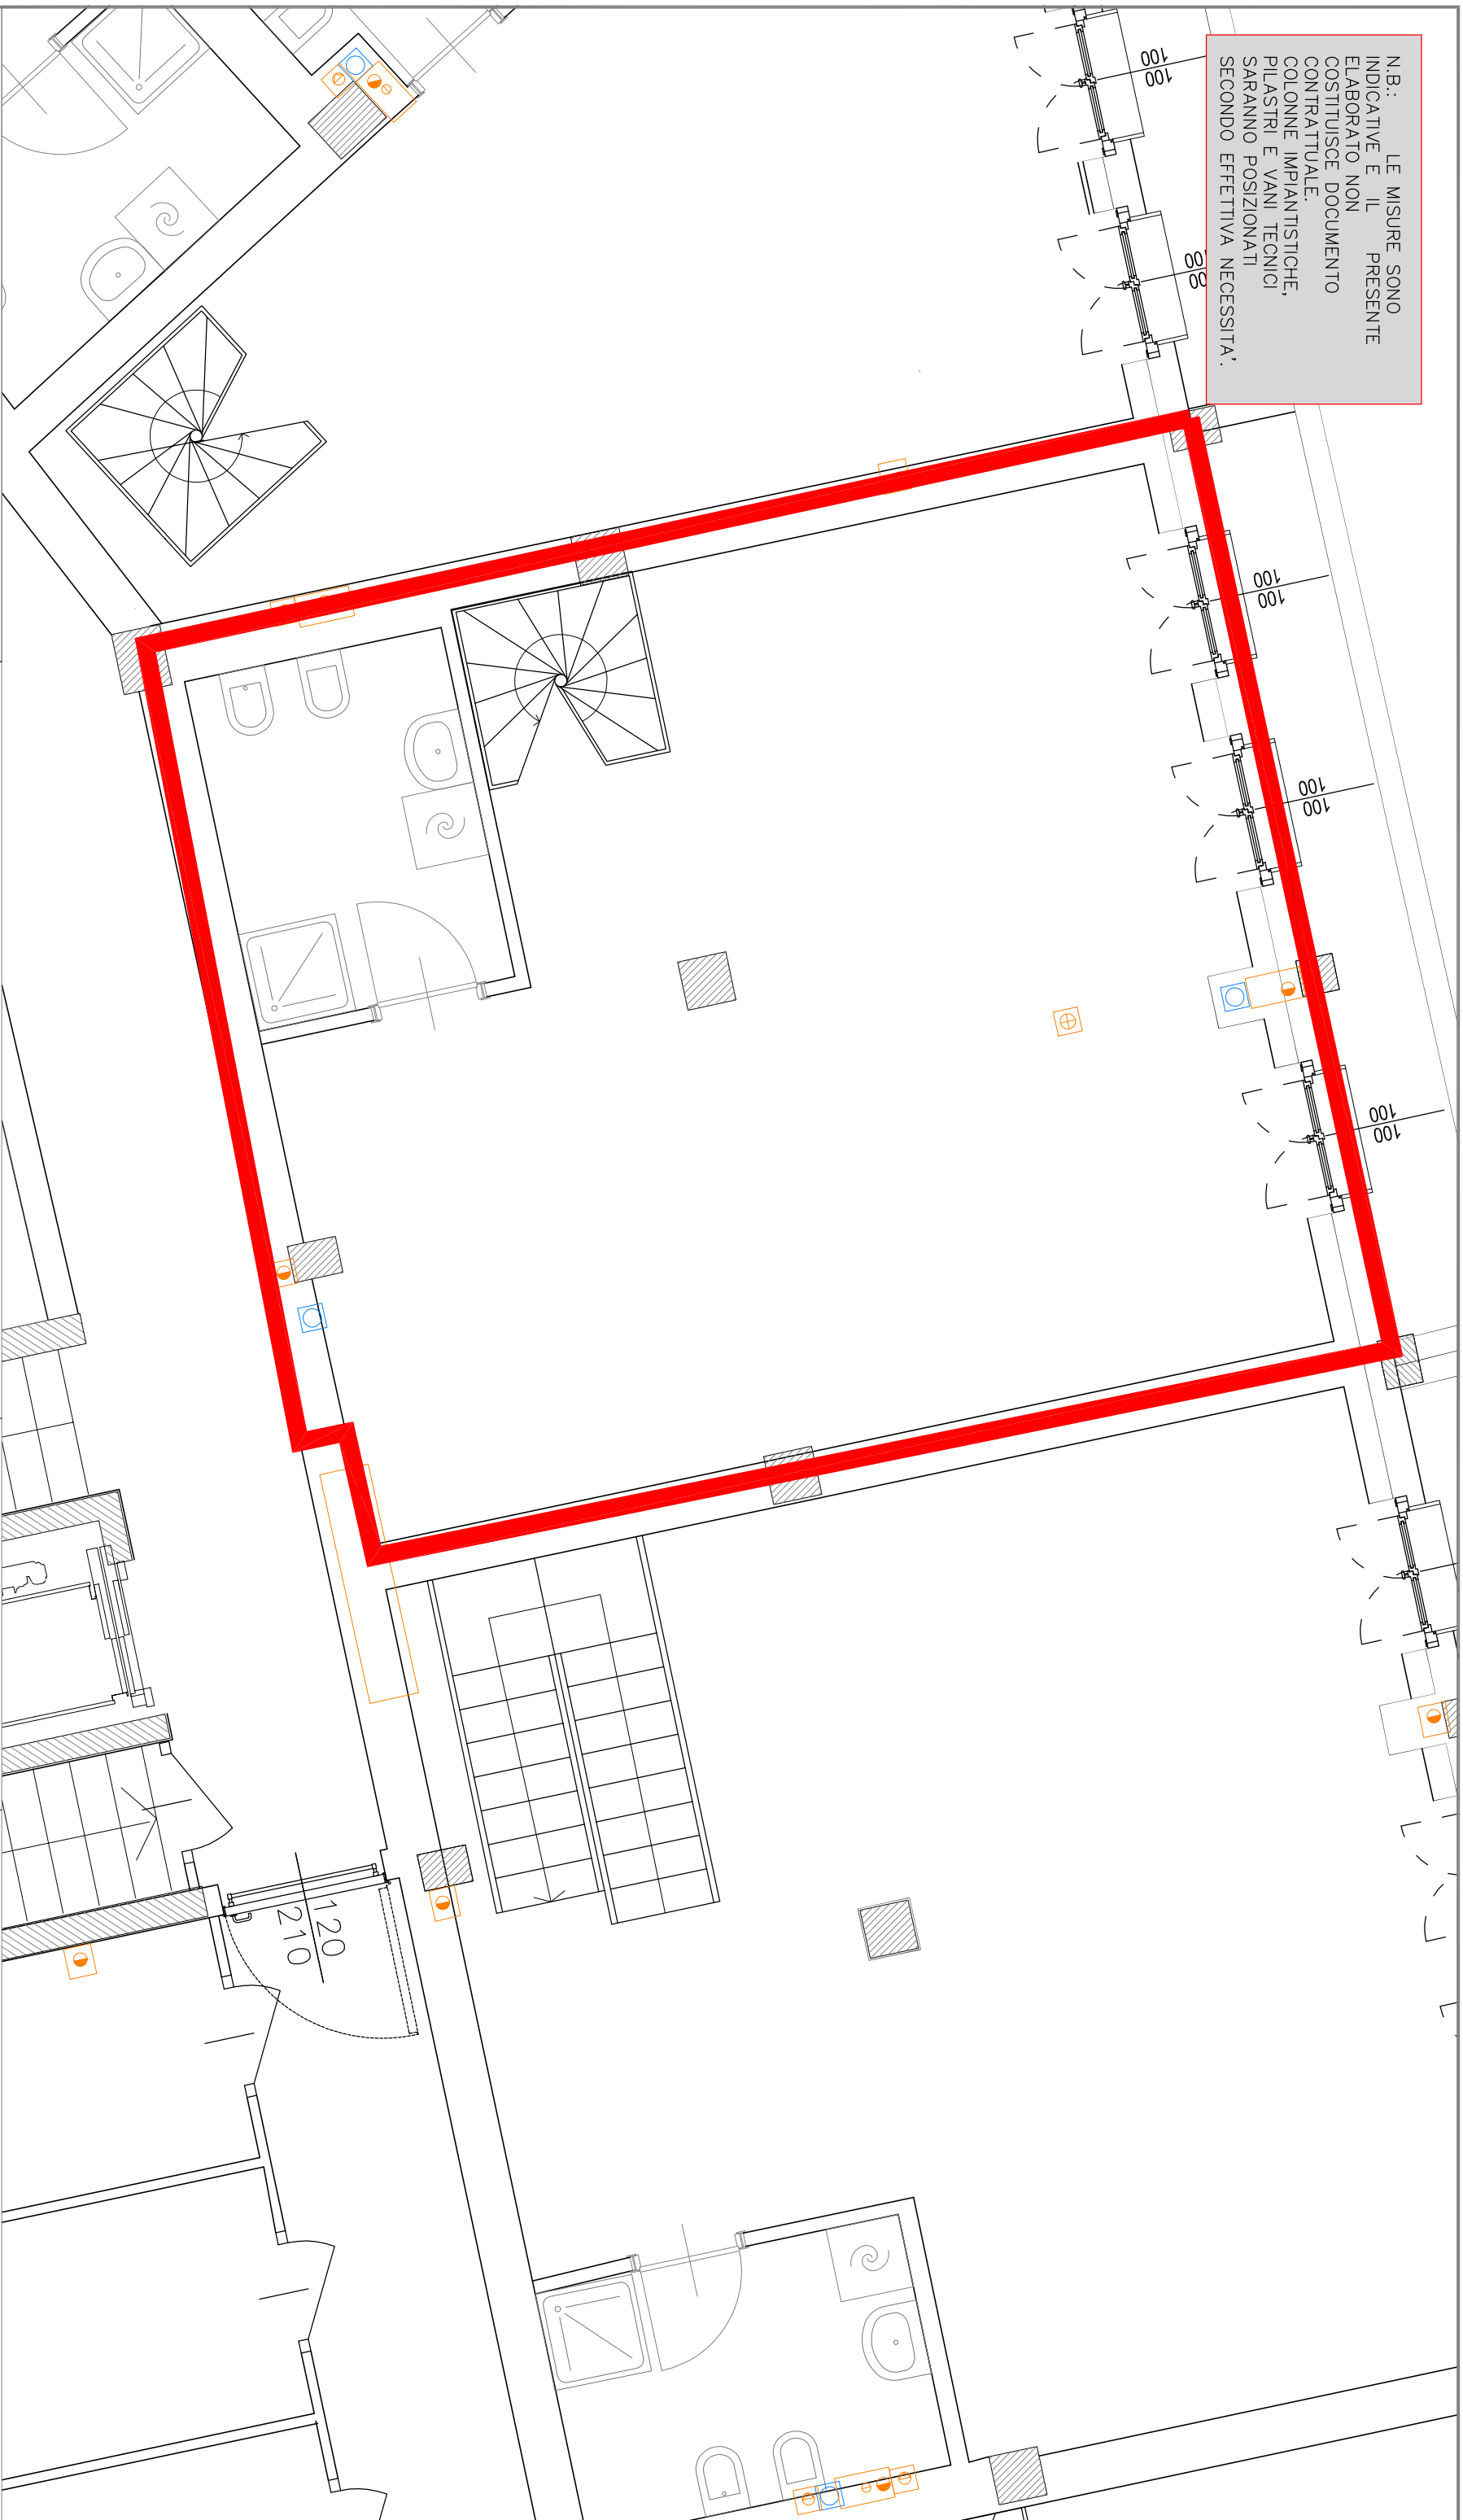

**Area ARU**  
via Enrico Acerbi, 46  
Milano

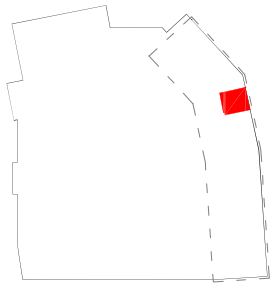

**Piano Interrato**  
**APPARTAMENTO**  
**BT.1**

**Socio assegnatario:**

**Data:**

**Note:**

**Firma per accettazione:**

**Scala 1:50**

**Progetto architettonico**