


Area ARU
via Enrico Acerbi, 46
Milano

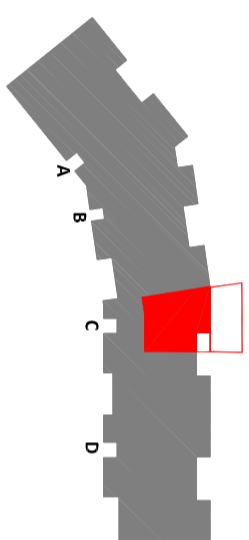

Piano Terra
APPARTAMENTO
CT.1


Socio assegnatario:

Firma per accettazione:


Scala 1:50 Progetto architettonico

N.B.: LE MISURE SONO
INDICATIVE E IL PRESENTE
ELABORATO NON
COSTITUISCE DOCUMENTO
CONTRATTUALE.
COLONNE IMPIANTISTICHE,
PILASTRI E VANI TECNICI
SARANNO POSIZIONATI
SECONDO EFFETTIVA NECESSITA'.

N.B.: LE MISURE SONO
INDICATIVE E IL PRESENTE
ELABORATO NON
COSTITUISCE DOCUMENTO
CONTRATTUALE.
COLONNE IMPIANTISTICHE,
PILASTRI E VANI TECNICI
SARANNO POSIZIONATI
SECONDO EFFETTIVA NECESSITA'.

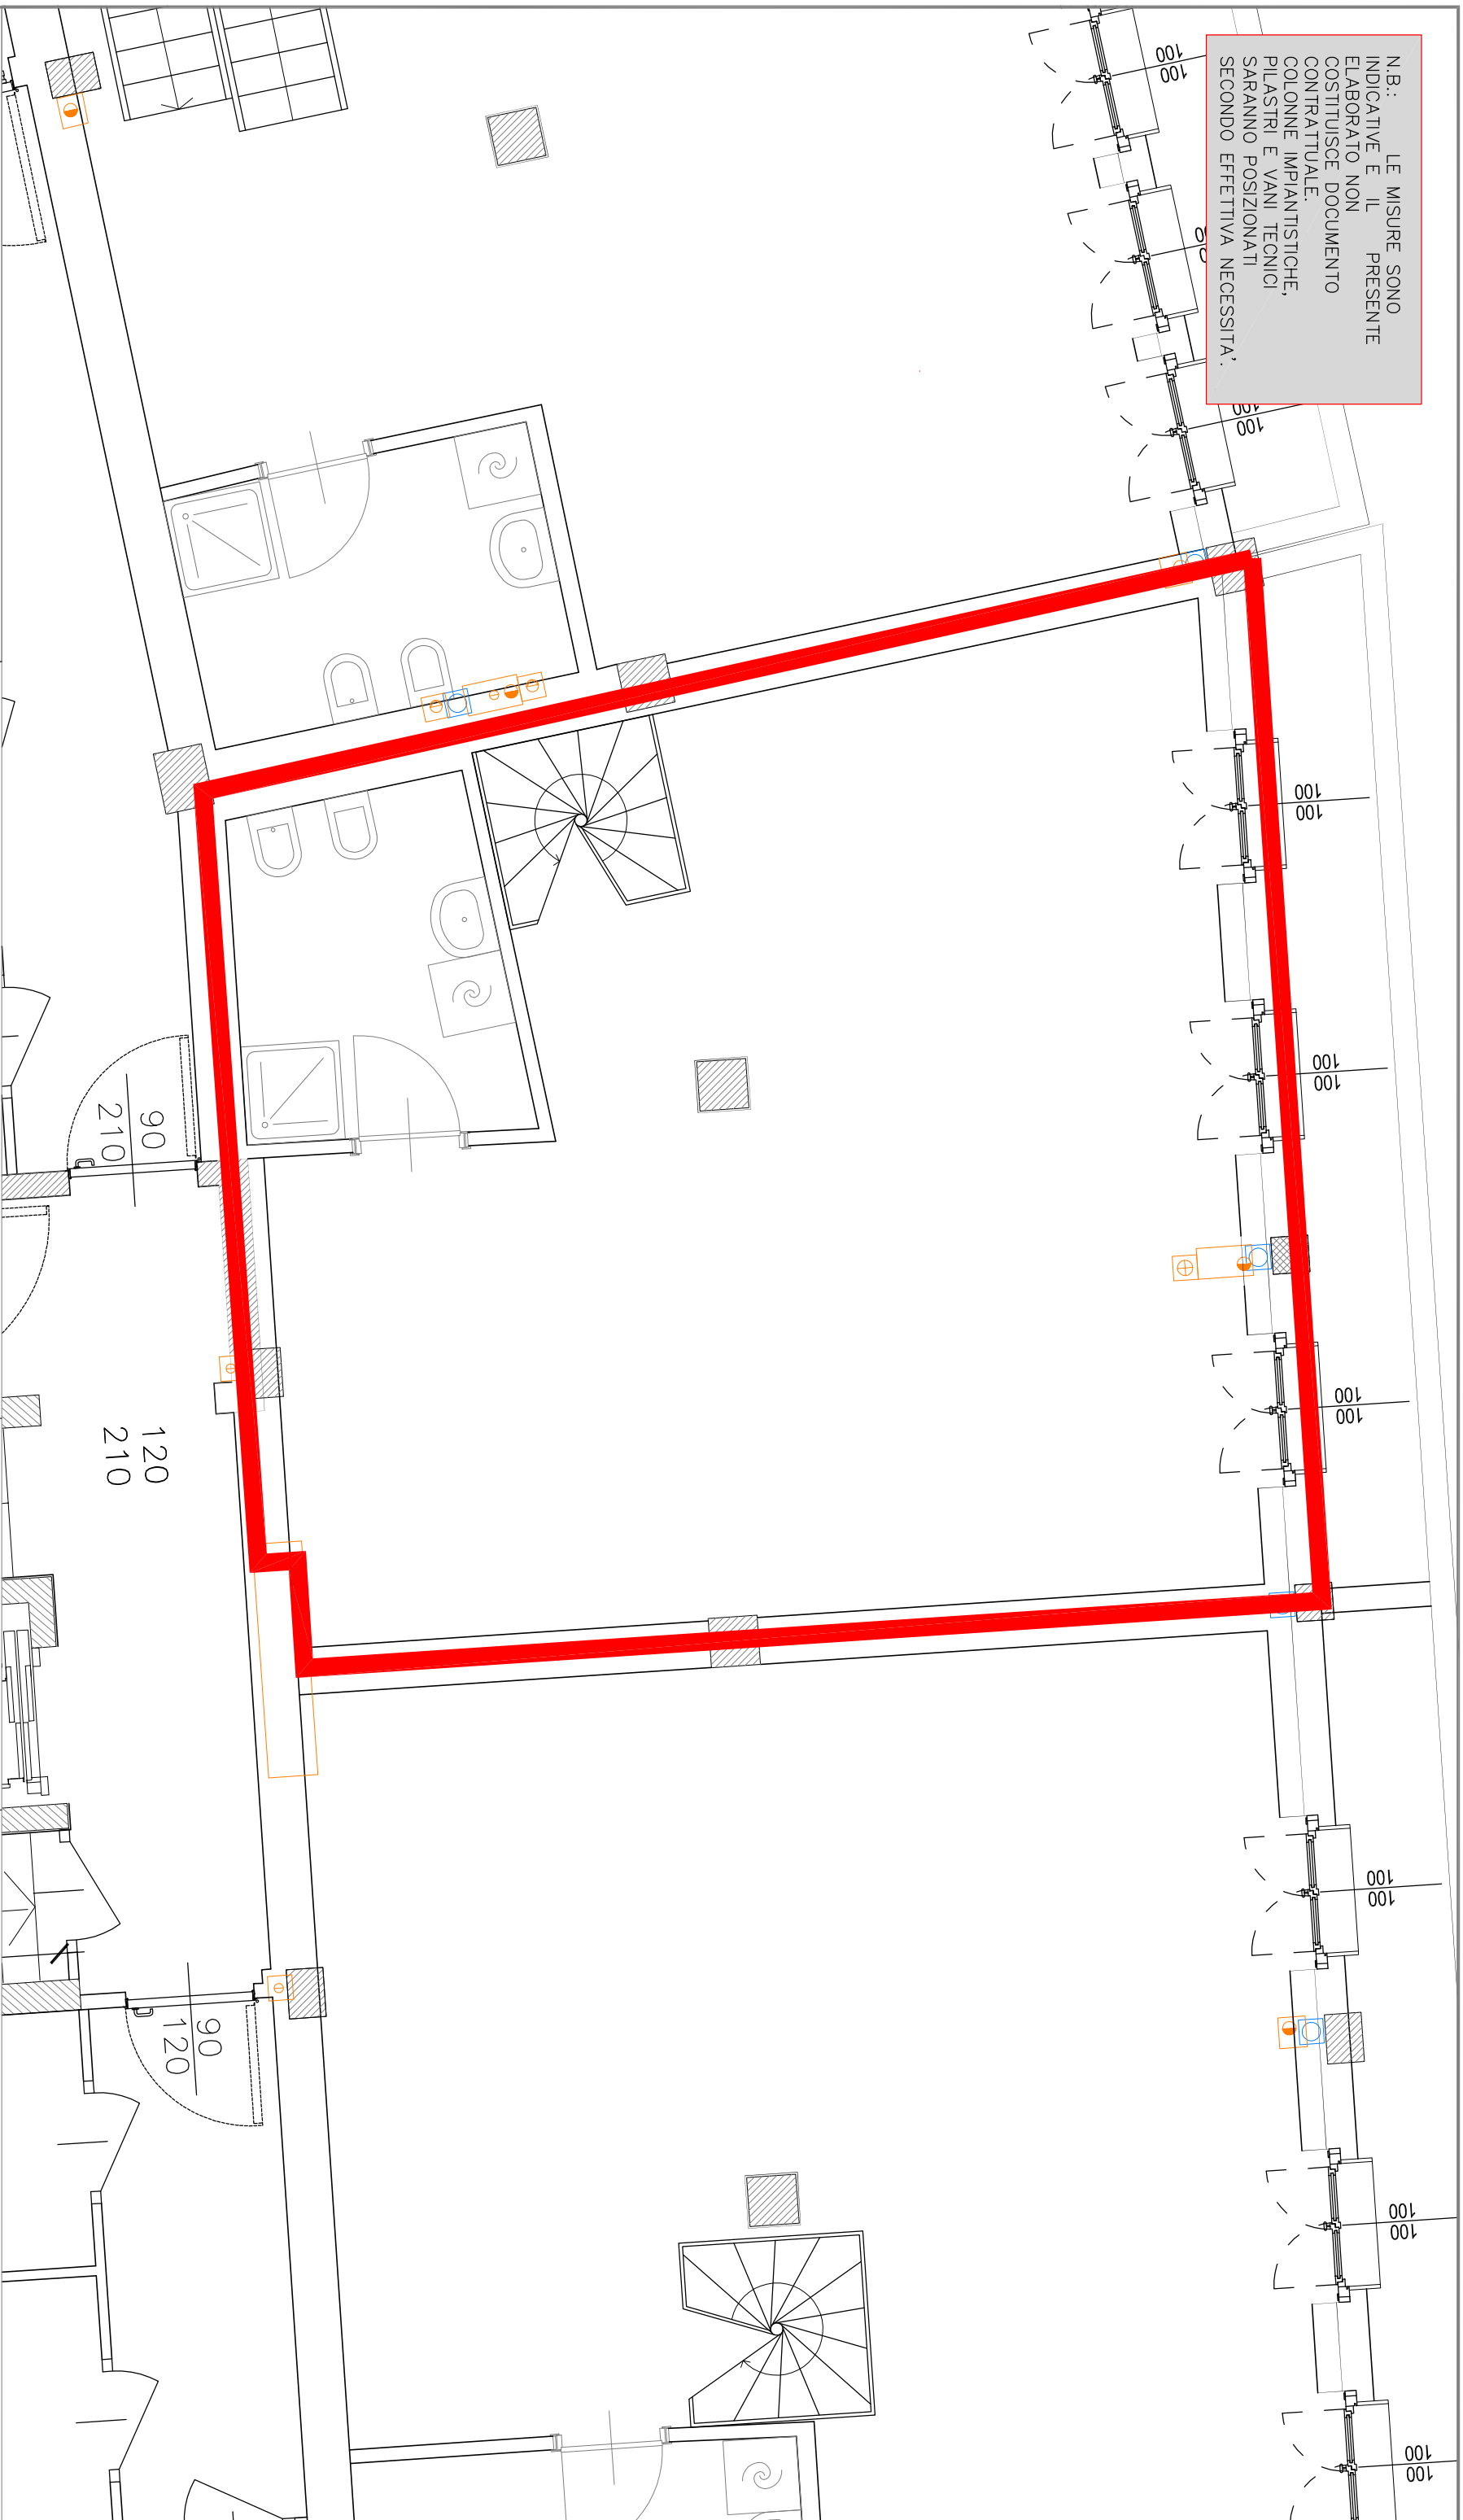

Area ARU
Via Enrico Acerbi, 46
Milano

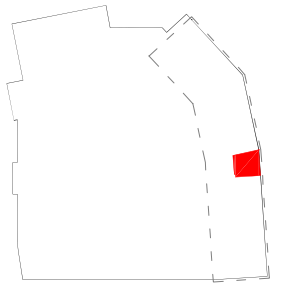

Piano Interrato
APPARTAMENTO
CT.1

Socio assegnatario:

Data:

Note:

Firma per accettazione:

Scala 1:50

Progetto architettonico