



N.B.: LE MISURE SONO INDICATIVE E IL PRESENTE ELABORATO NON COSTITUISCE DOCUMENTO CONTRATTUALE.

COLONNE IMPIANTISTICHE, PILASTRI E VANI TECNICI SARANNO POSIZIONATI SECONDO EFFETTIVA NECESSITA'.

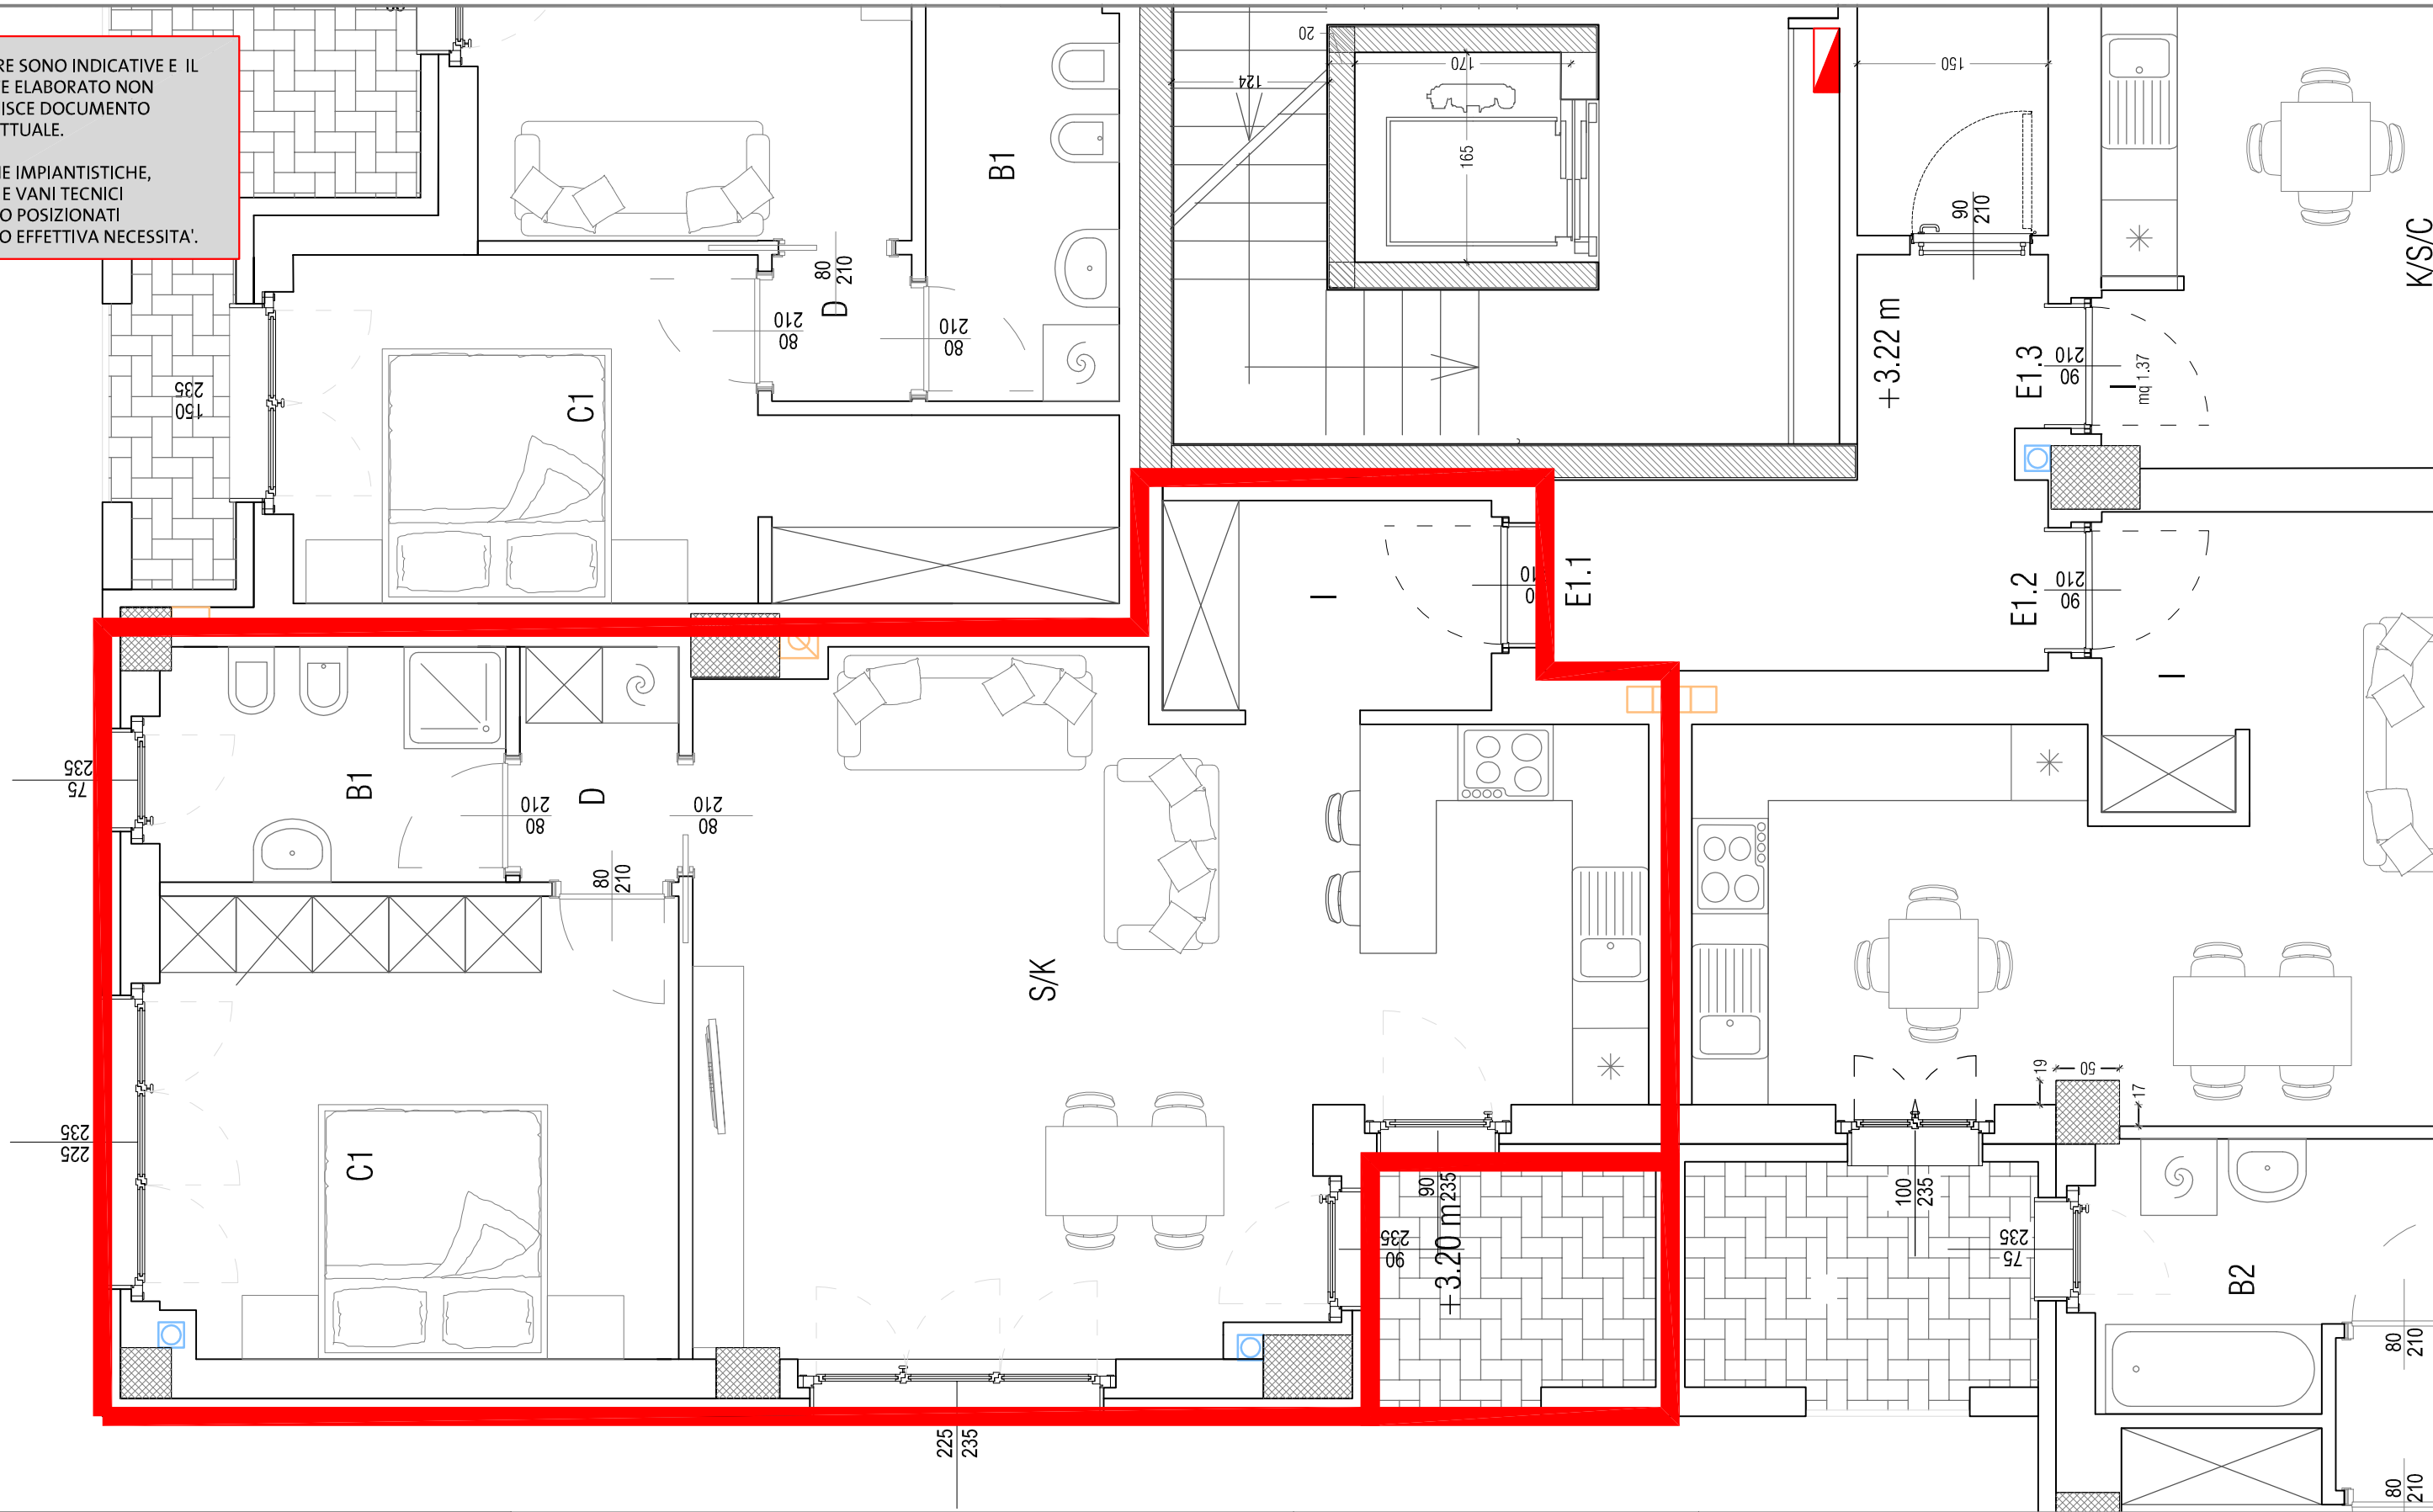

Area ARU
torre
 via Enrico Acerbi, 46
 Milano

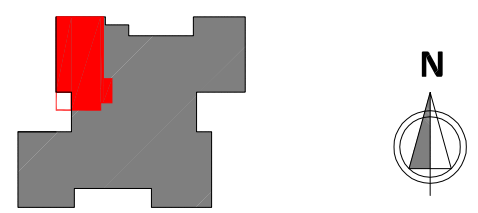

Piano Primo
APPARTAMENTO
E1.1

Socio assegnatario:

Data:

Note:

€ 221.258,00

Firma per accettazione:

Scala 1:50

Progetto architettonico