



N.B.: LE MISURE SONO INDICATIVE E NON PRESENTI ELABORATO NON COSTITUISCE DOCUMENTO CONTRATTUALE.  
 COLONNE IMPIANTISTICHE, PILASTRI E VANI TECNICI SARANNO POSIZIONATI SECONDO EFFETTIVA NECESSITA'.

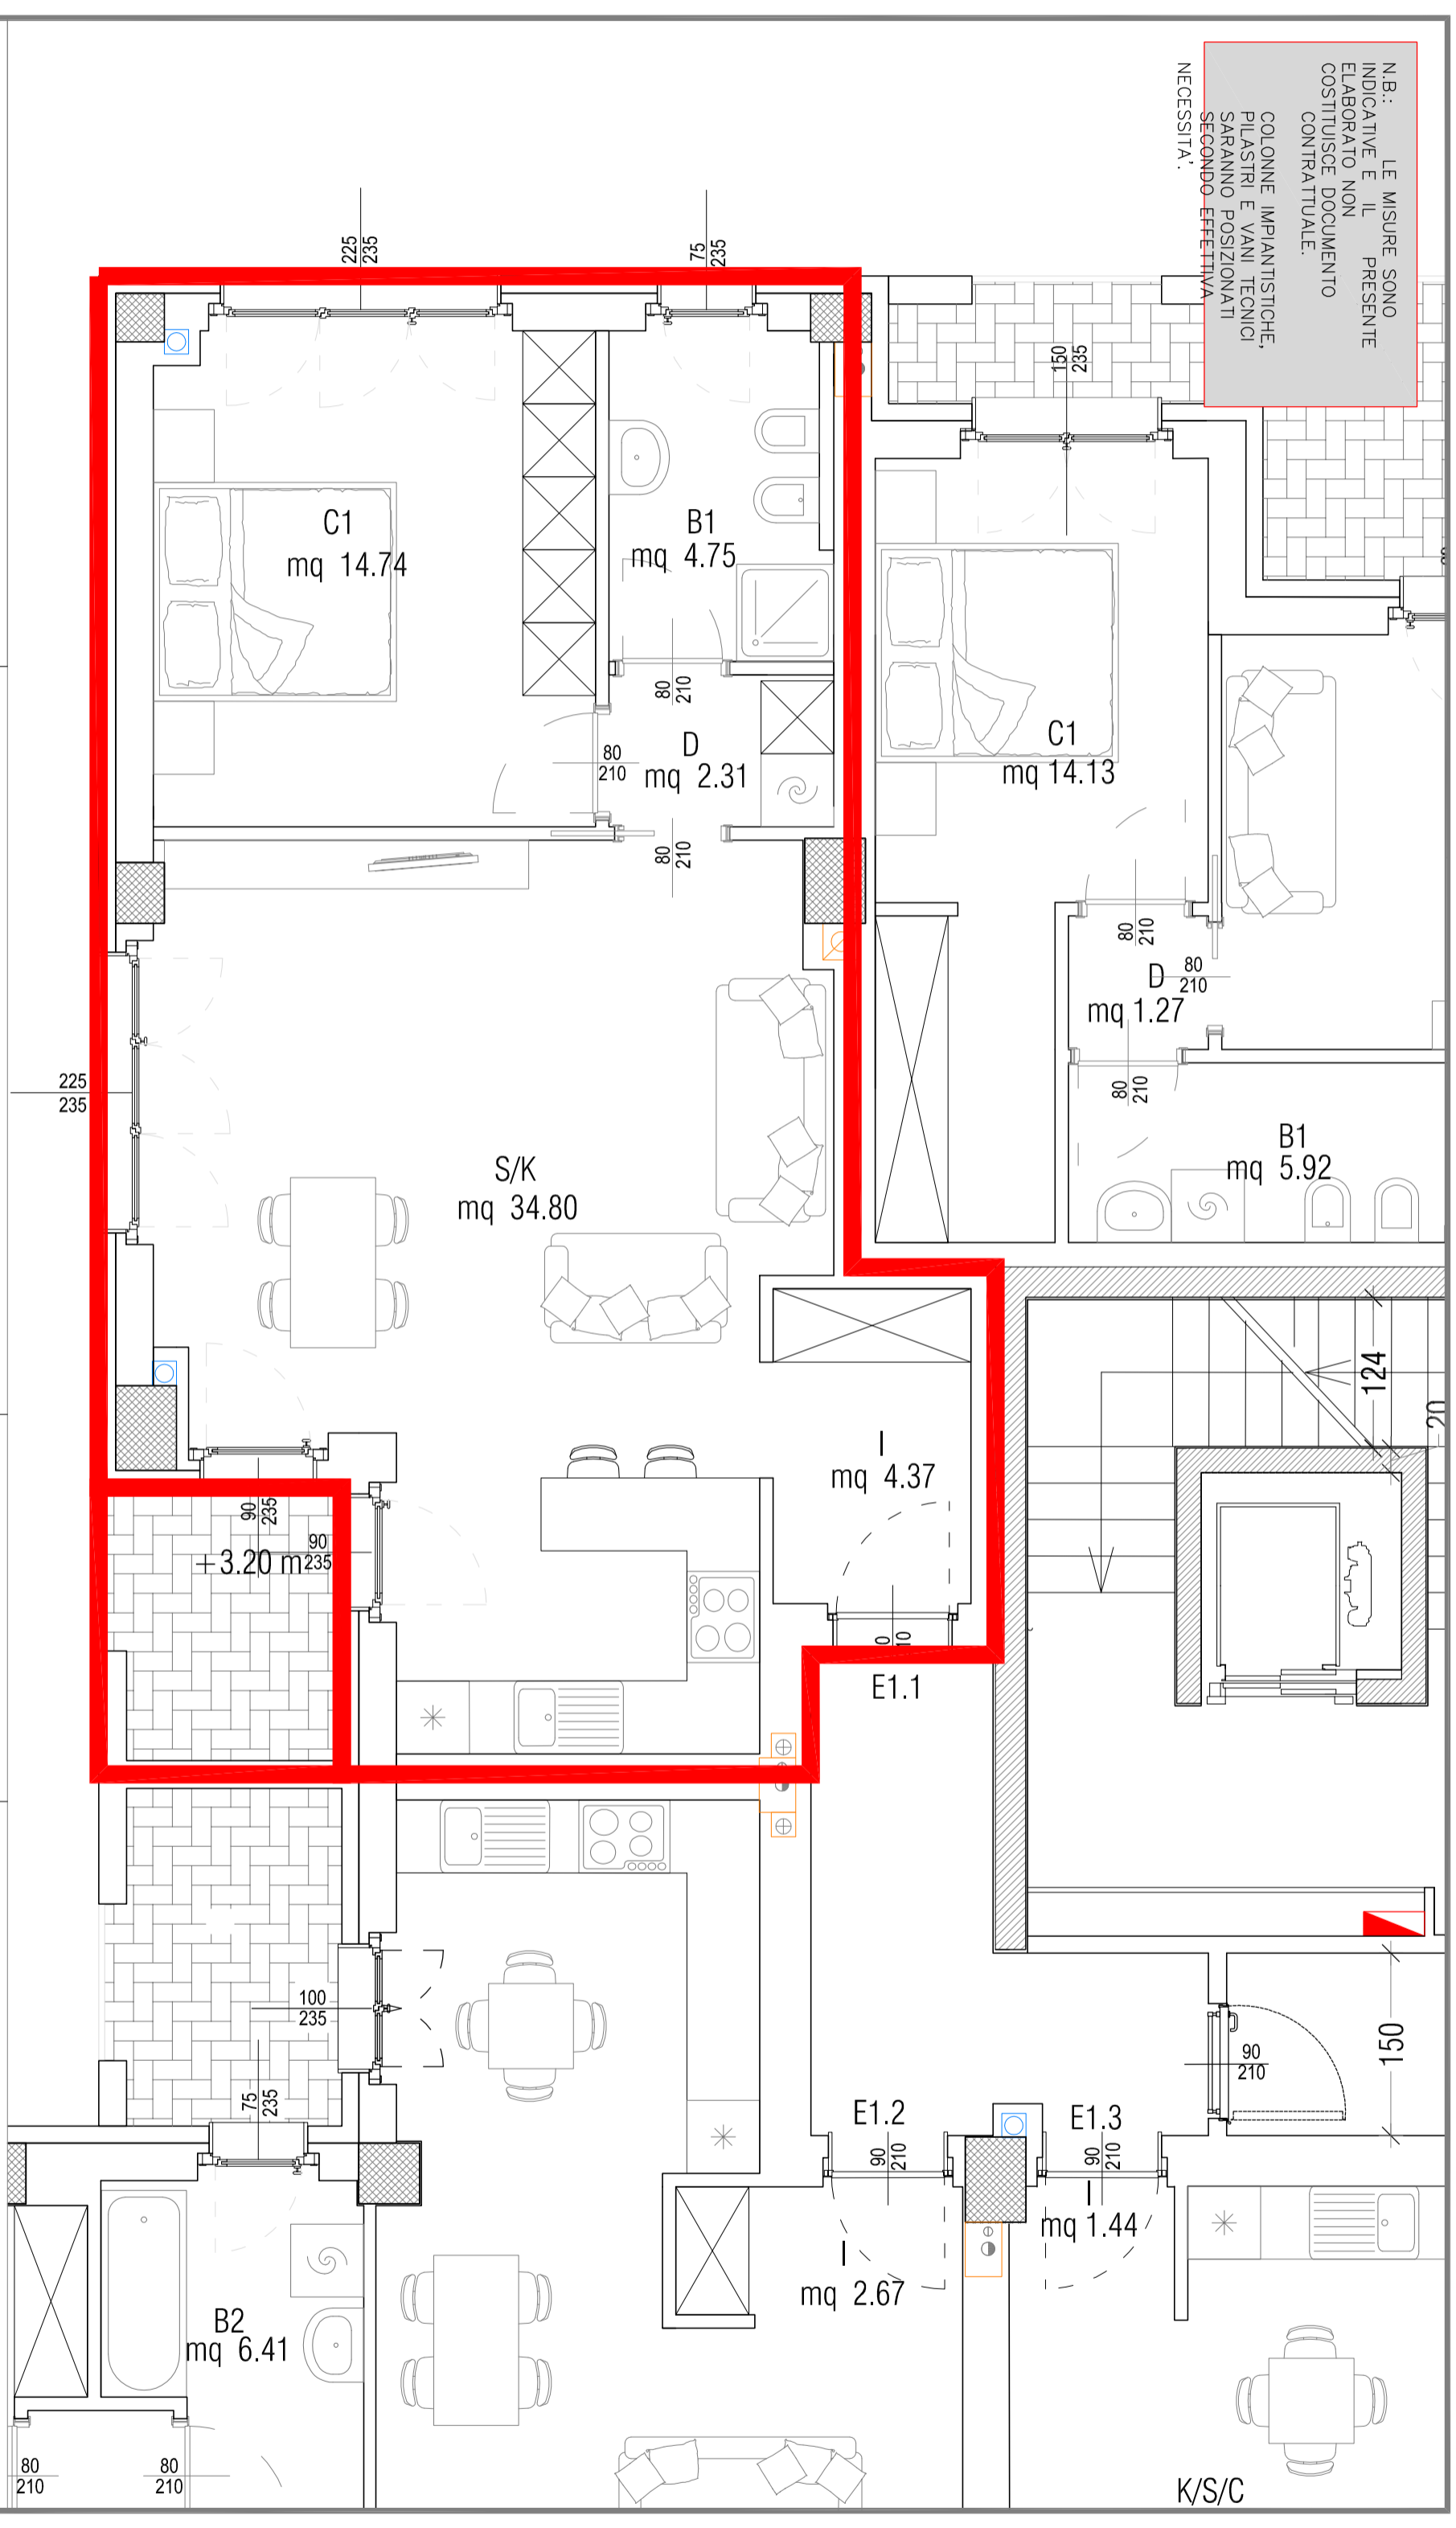

**Area ARU**  
 torre  
 Via Enrico Acerbi, 46  
 Milano

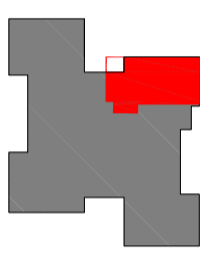

**Piano Primo**  
**APPARTAMENTO**  
**E1.1**

**Socio assegnatario:**

**Data:**  
**Note:**  
**Firma per accettazione:**  
**Scala 1:50**  
**Progetto architettonico**