N.B.: LE MISURE SONO INDICATIVE E IL PRESENTE ELABORATO NON COSTITUISCE DOCUMENTO CONTRATTUALE.

COLONNE IMPIANTISTICHE, PILASTRI E VANI TECNICI SARANNO POSIZIONATI SECONDO EFFETTIVA NECESSITA'.

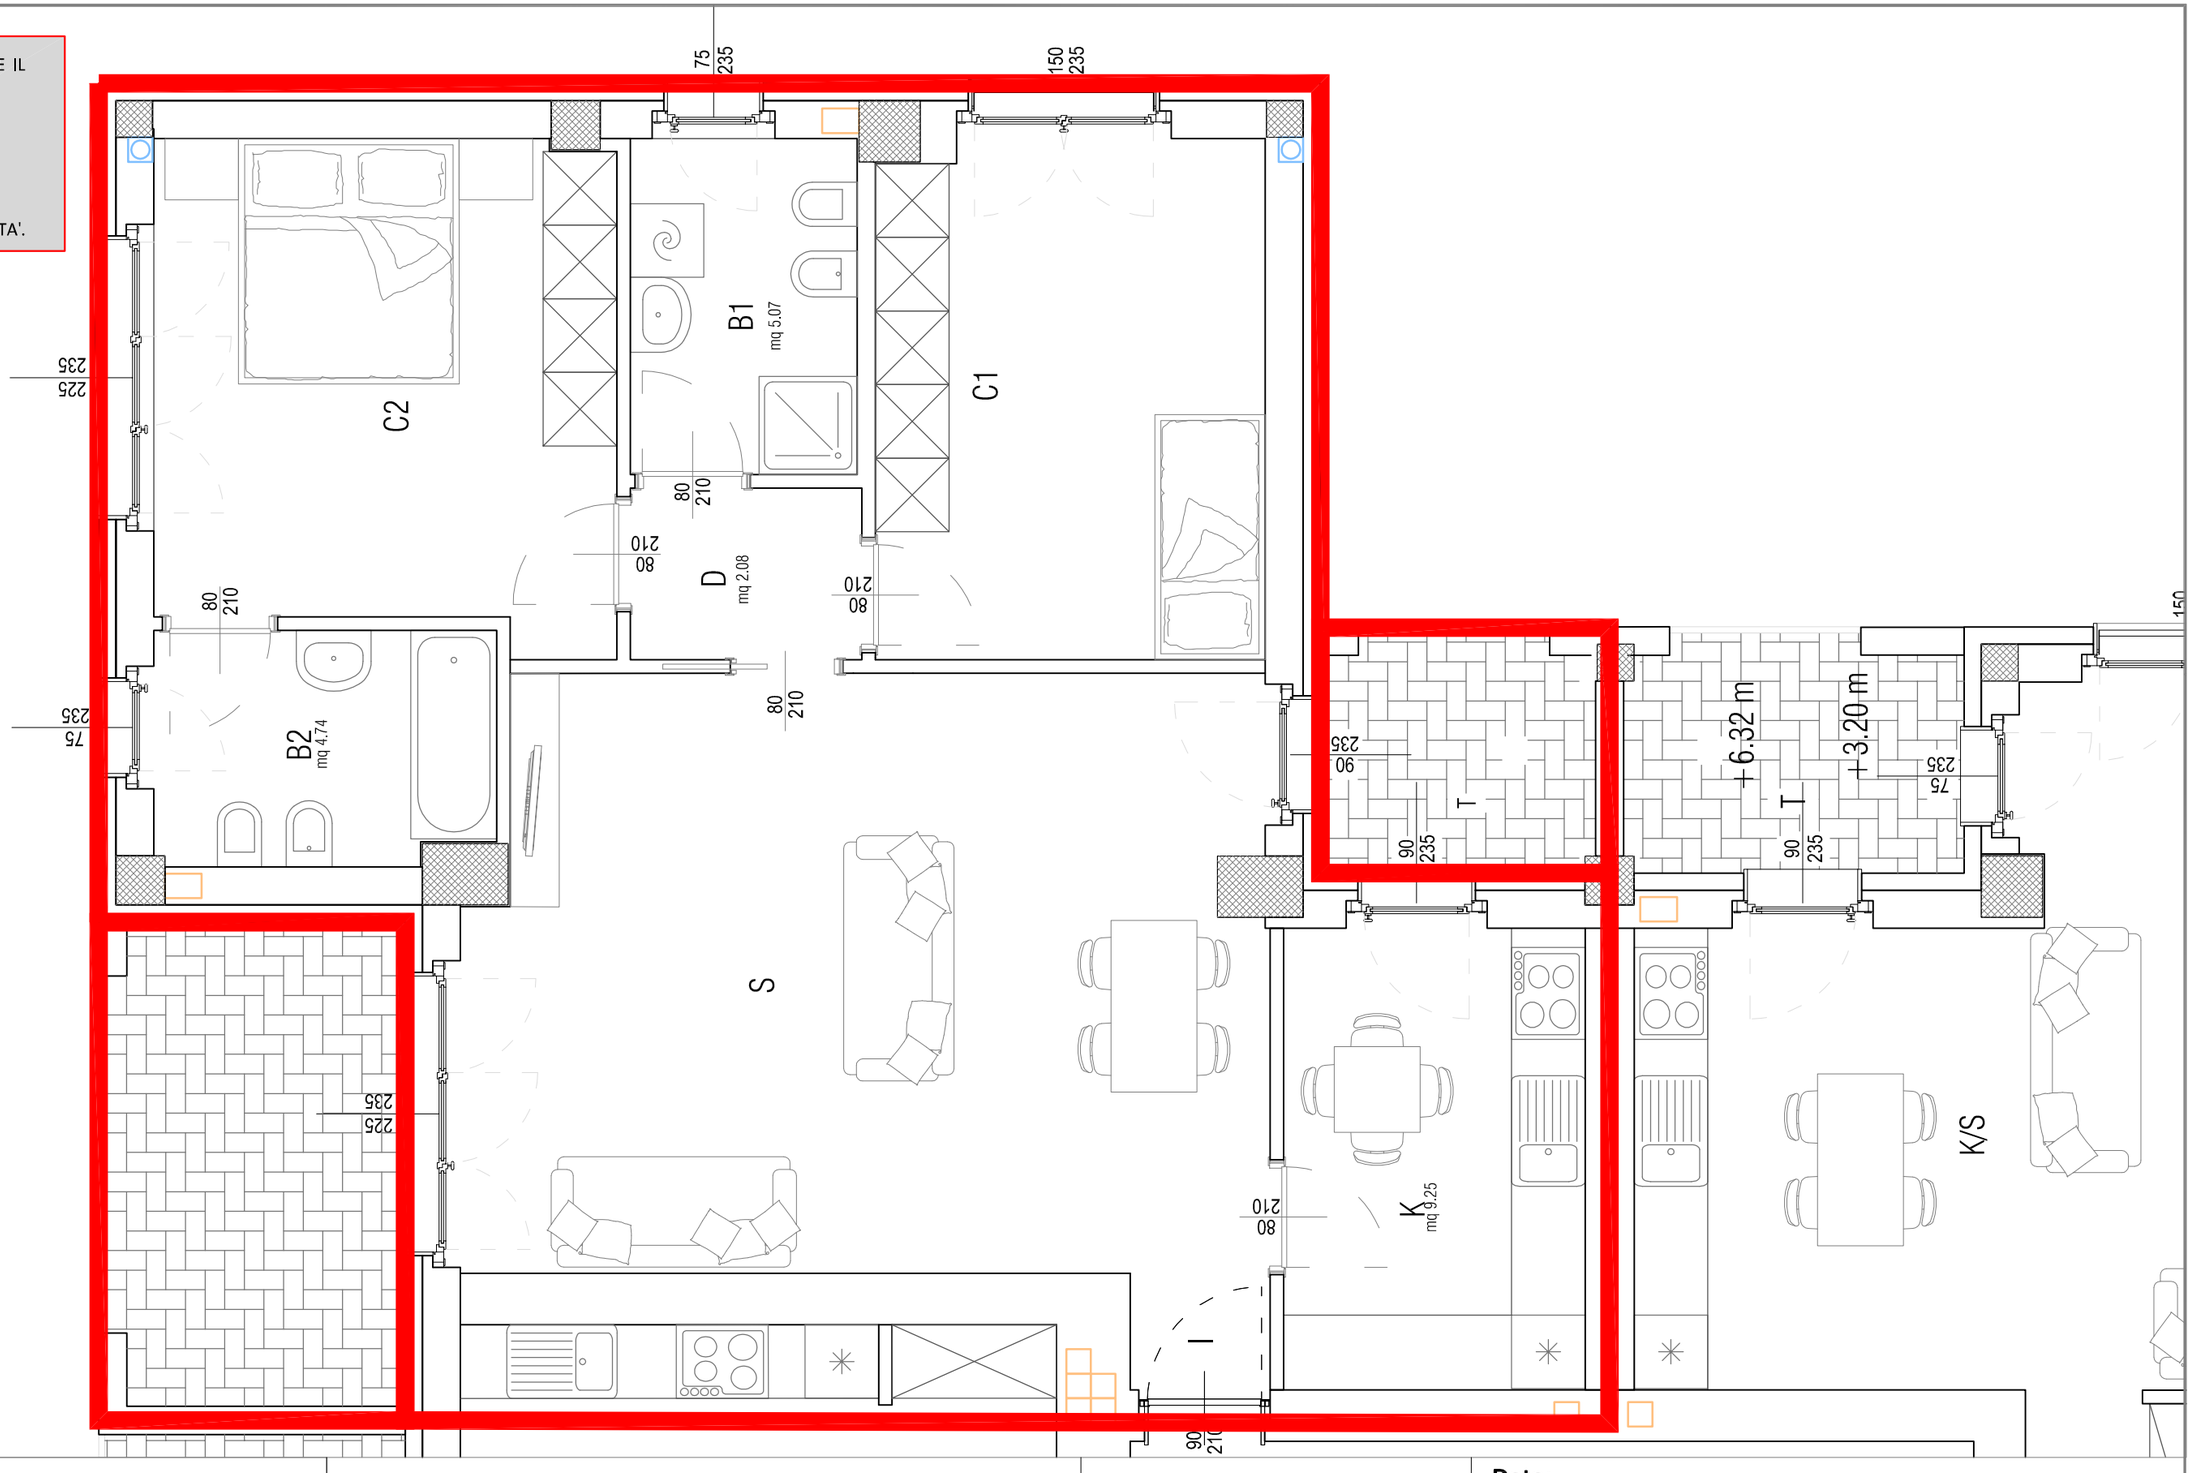

Area ARU
torre
via Enrico Acerbi, 46
Milano

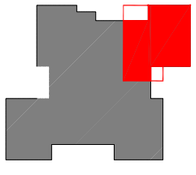

N

Piano Primo
APPARTAMENTO
E1.5

Socio assegnatario:

Data:

Note:

€. 312.146,00

Firma per accettazione:

Scala 1:50 **Progetto architettonico**