
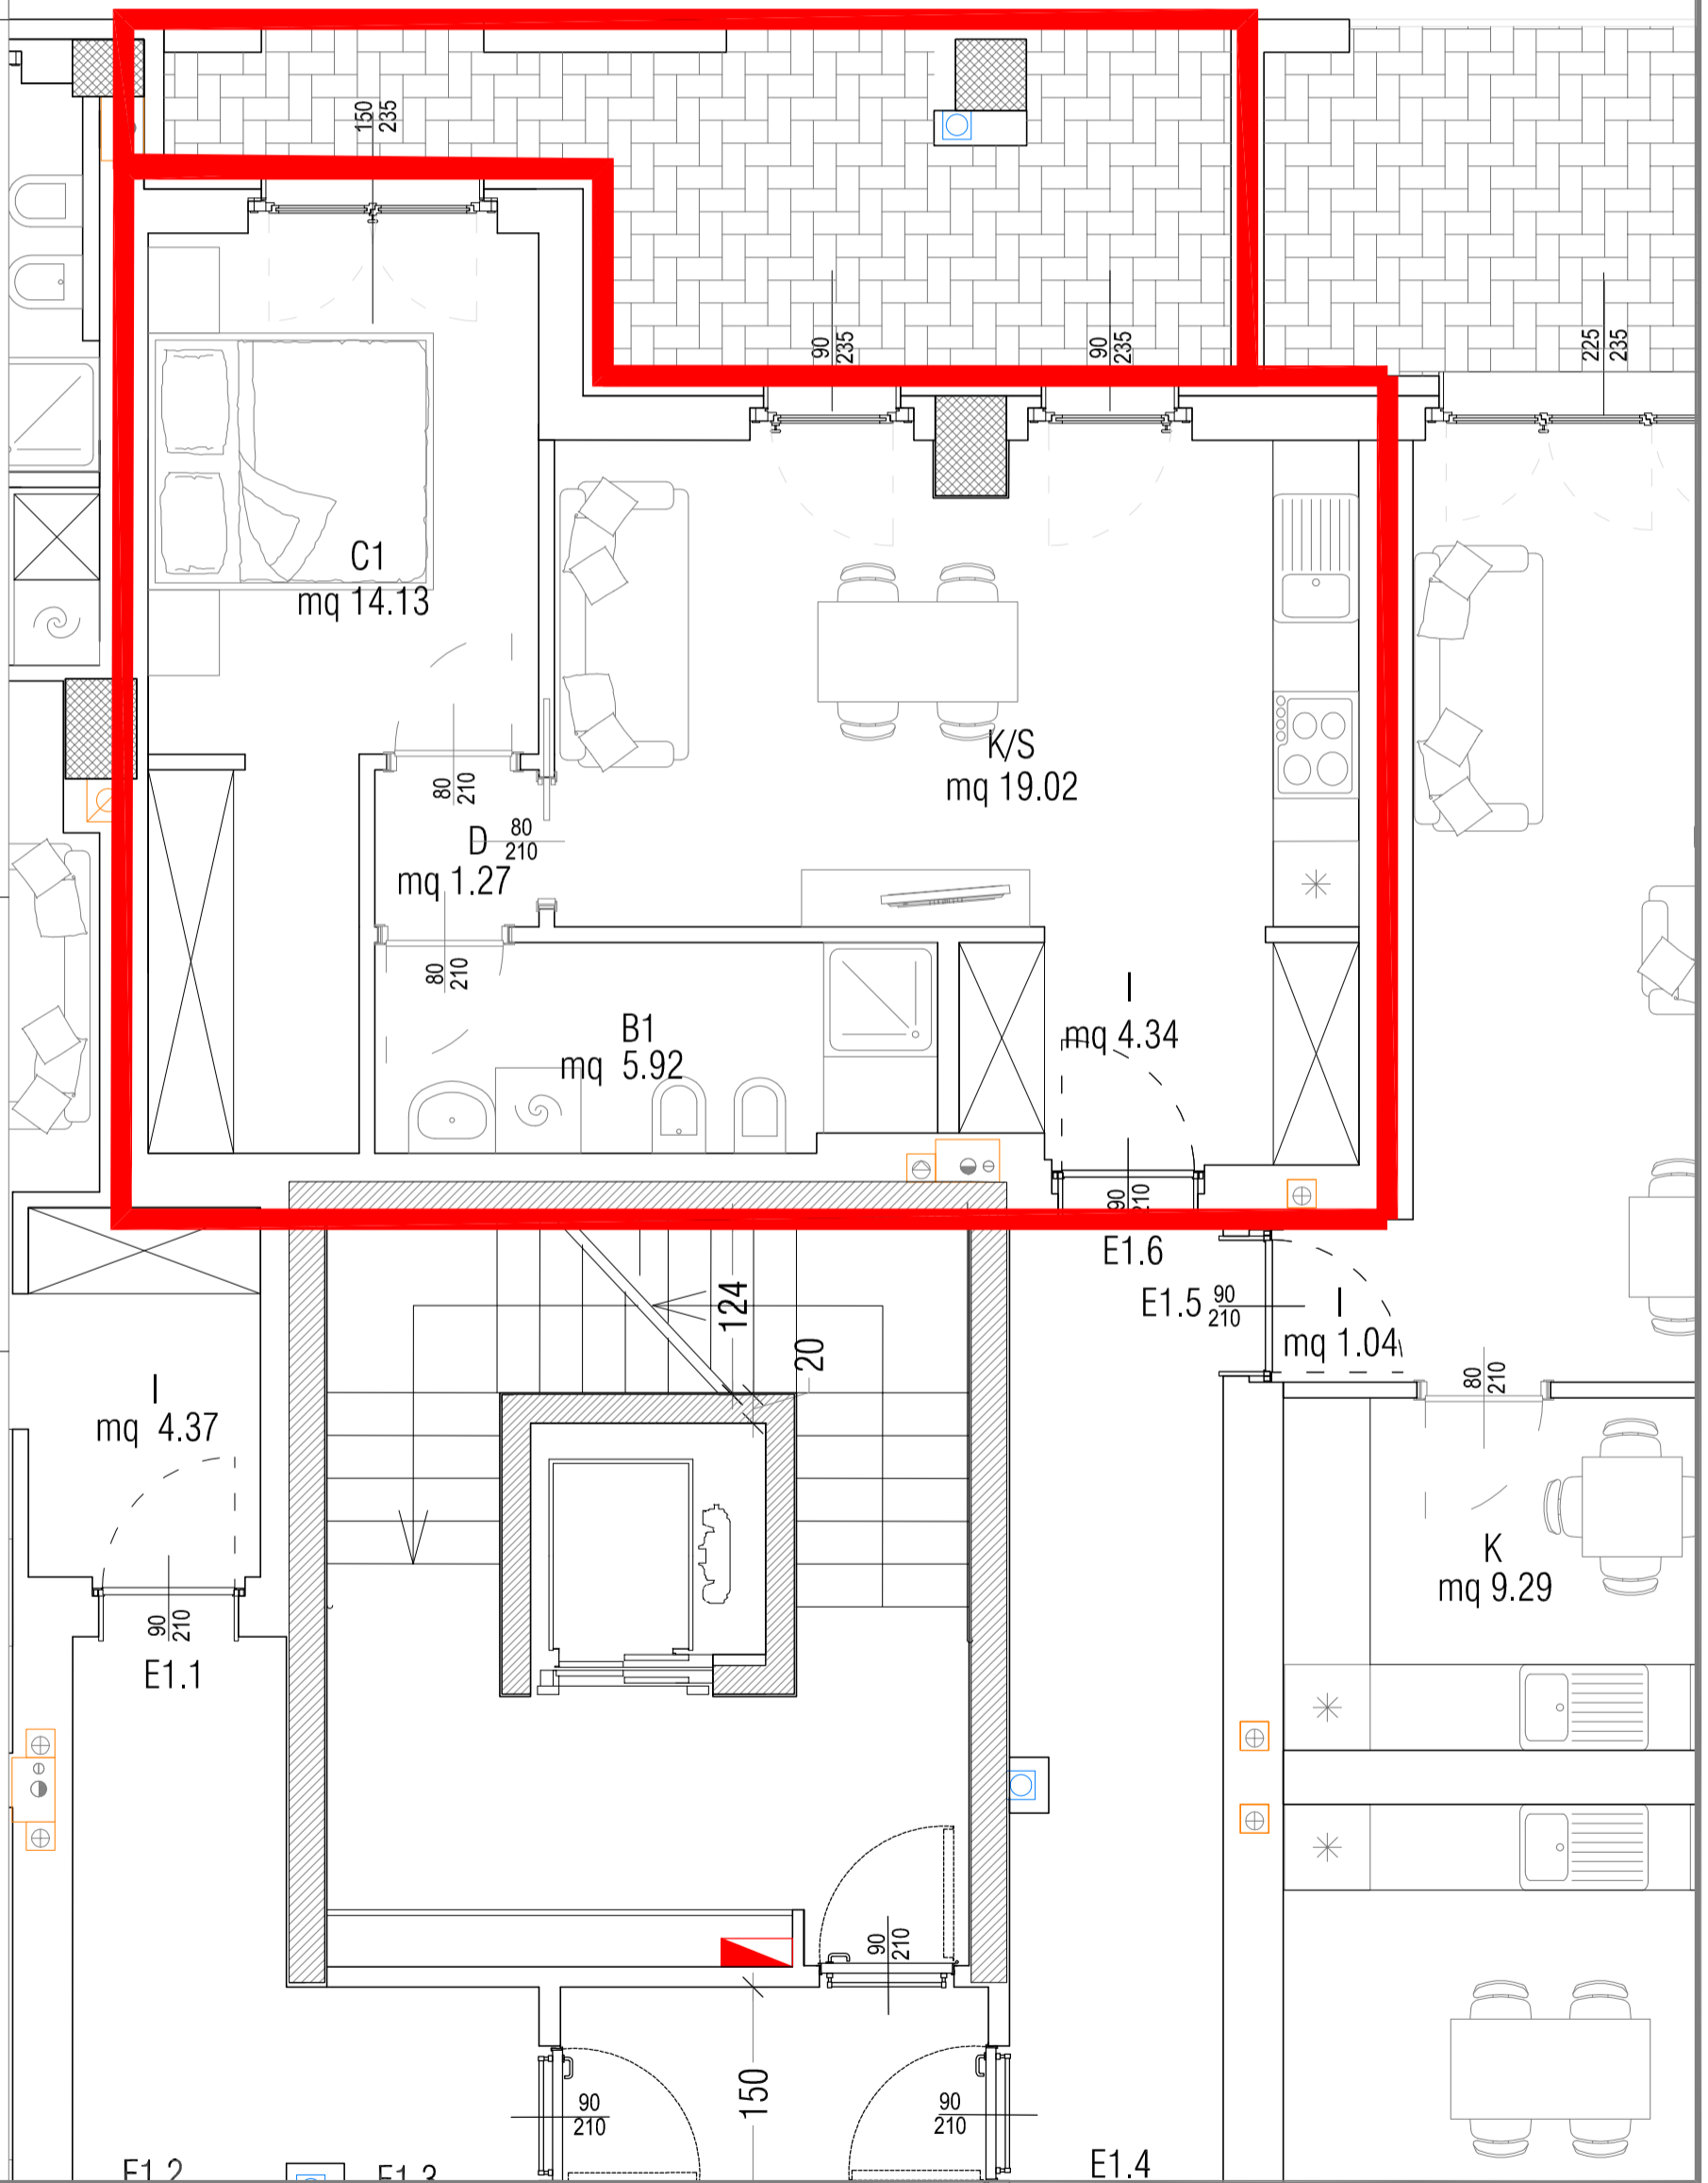


N.B.: LE MISURE SONO
INDICATIVE E IL
ELABORATO NON
COSTITUISCE DOCUMENTO
CONTRATTUALE.
COLONNE IMPIANTISTICHE,
PILASTRI E VANI TECNICI
SARANNO POSIZIONATI
SECONDO EFFETTIVA
NECESSITA'.

Area ARU
torre
via Enrico Acerbi, 46
Milano

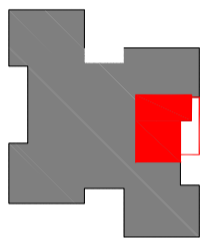

Piano Primo
APPARTAMENTO
E1.6

Socio assegnatario:

Firma per accettazione:

Scala 1:150

Progetto architettonico

Data:

Note: