



N.B.: LE MISURE SONO INDICATIVE E NON ELABORATE NON COSTITUISCE DOCUMENTO CONTRATTUALE.
 COLONNE IMPIANTISTICHE, PILASTRI E VANI TECNICI SARANNO POSIZIONATI SECONDO EFFETTIVA NECESSITA'.

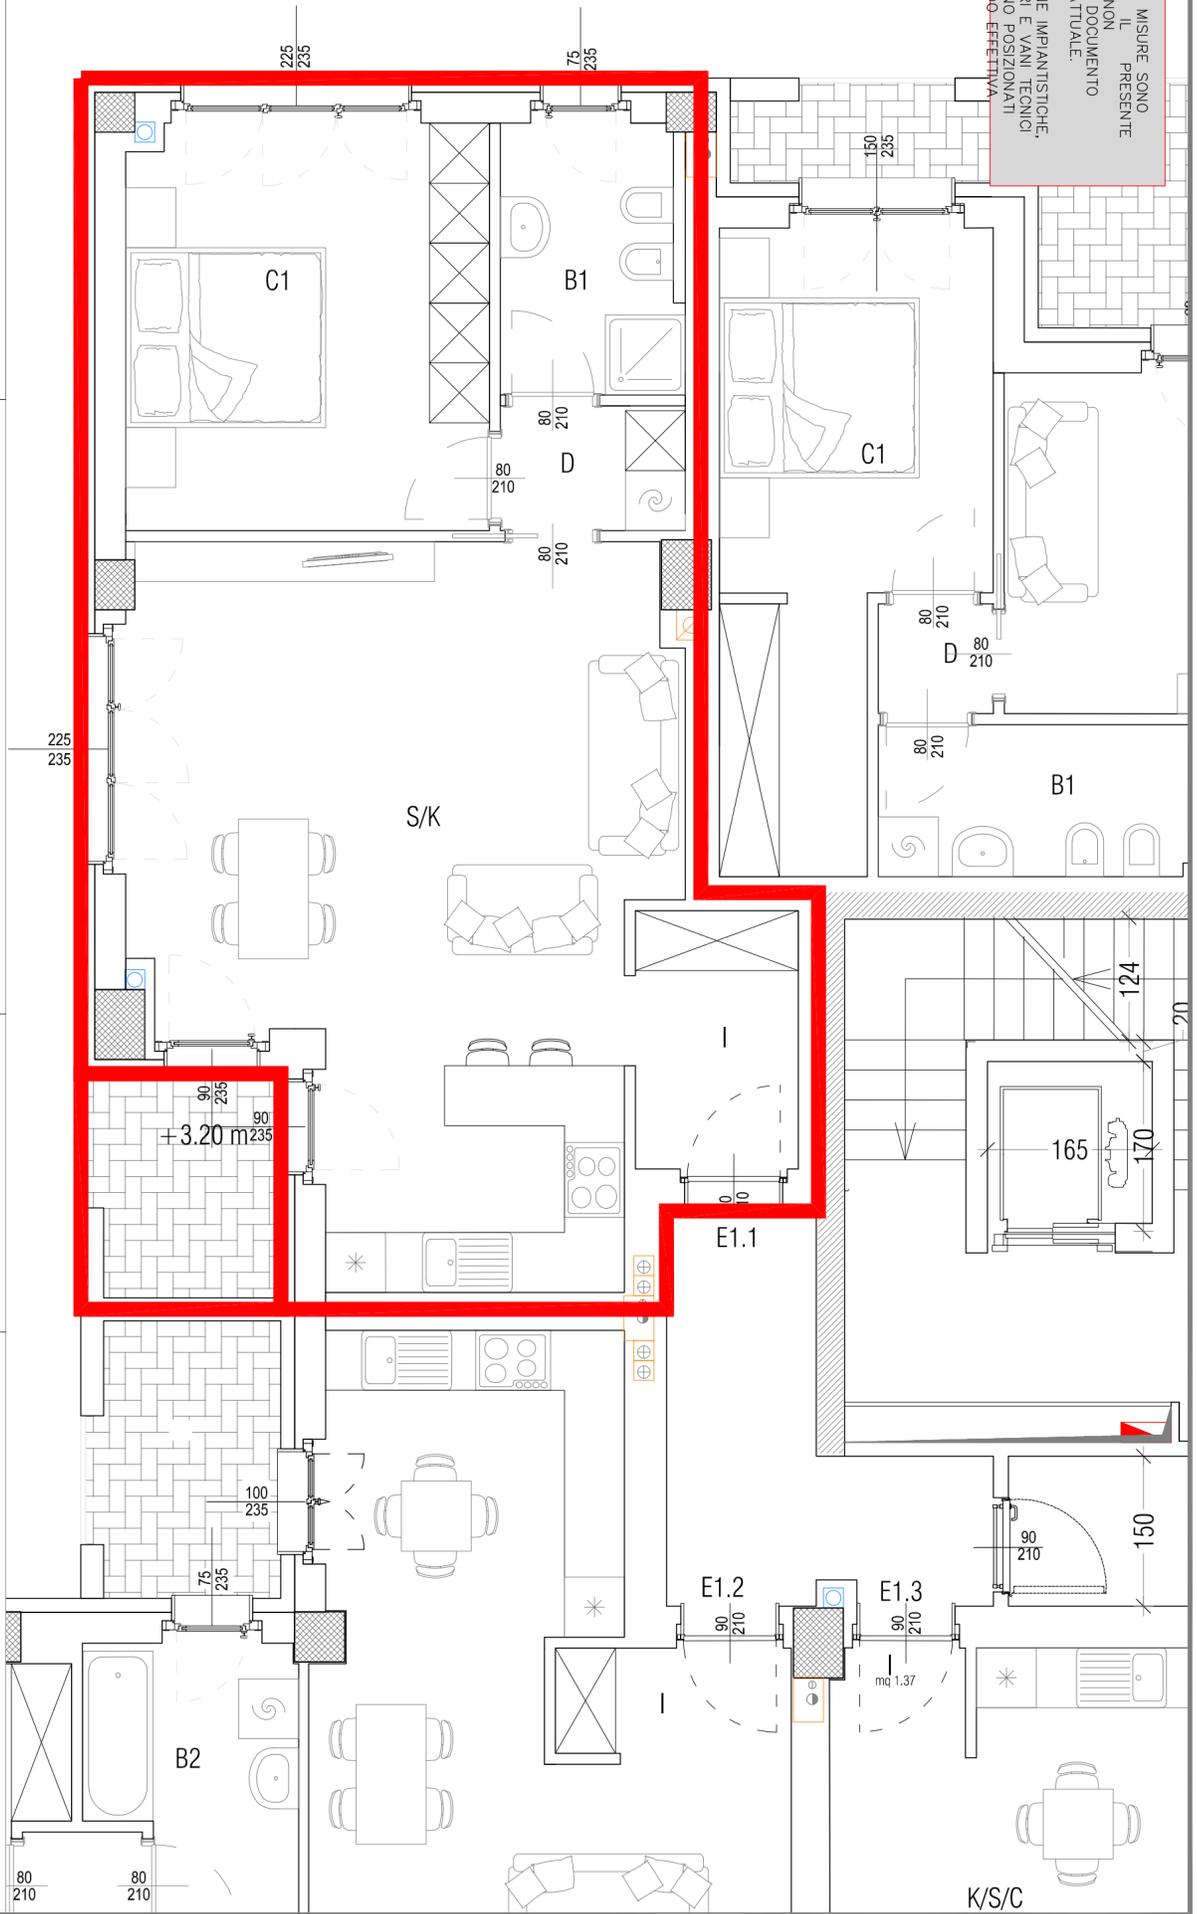

Area ARU
 torre
 Via Enrico Acerbi, 46
 Milano

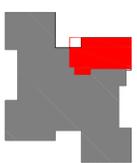

Piano Secondo
APPARTAMENTO
E2.1

Socio assegnatario:

Data:

Note:

Firma per accettazione:

Scala 1:50

Progetto architettonico