



N.B.: LE MISURE SONO
INDICATIVE E NON
ELABORATE NON
COSTITUISCE DOCUMENTO
CONTRATTUALE.
COLONNE IMPIANTISTICHE,
PILASTRI E VANI TECNICI
SARANNO POSIZIONATI
SECONDO EFFETTIVA
NECESSITA'.

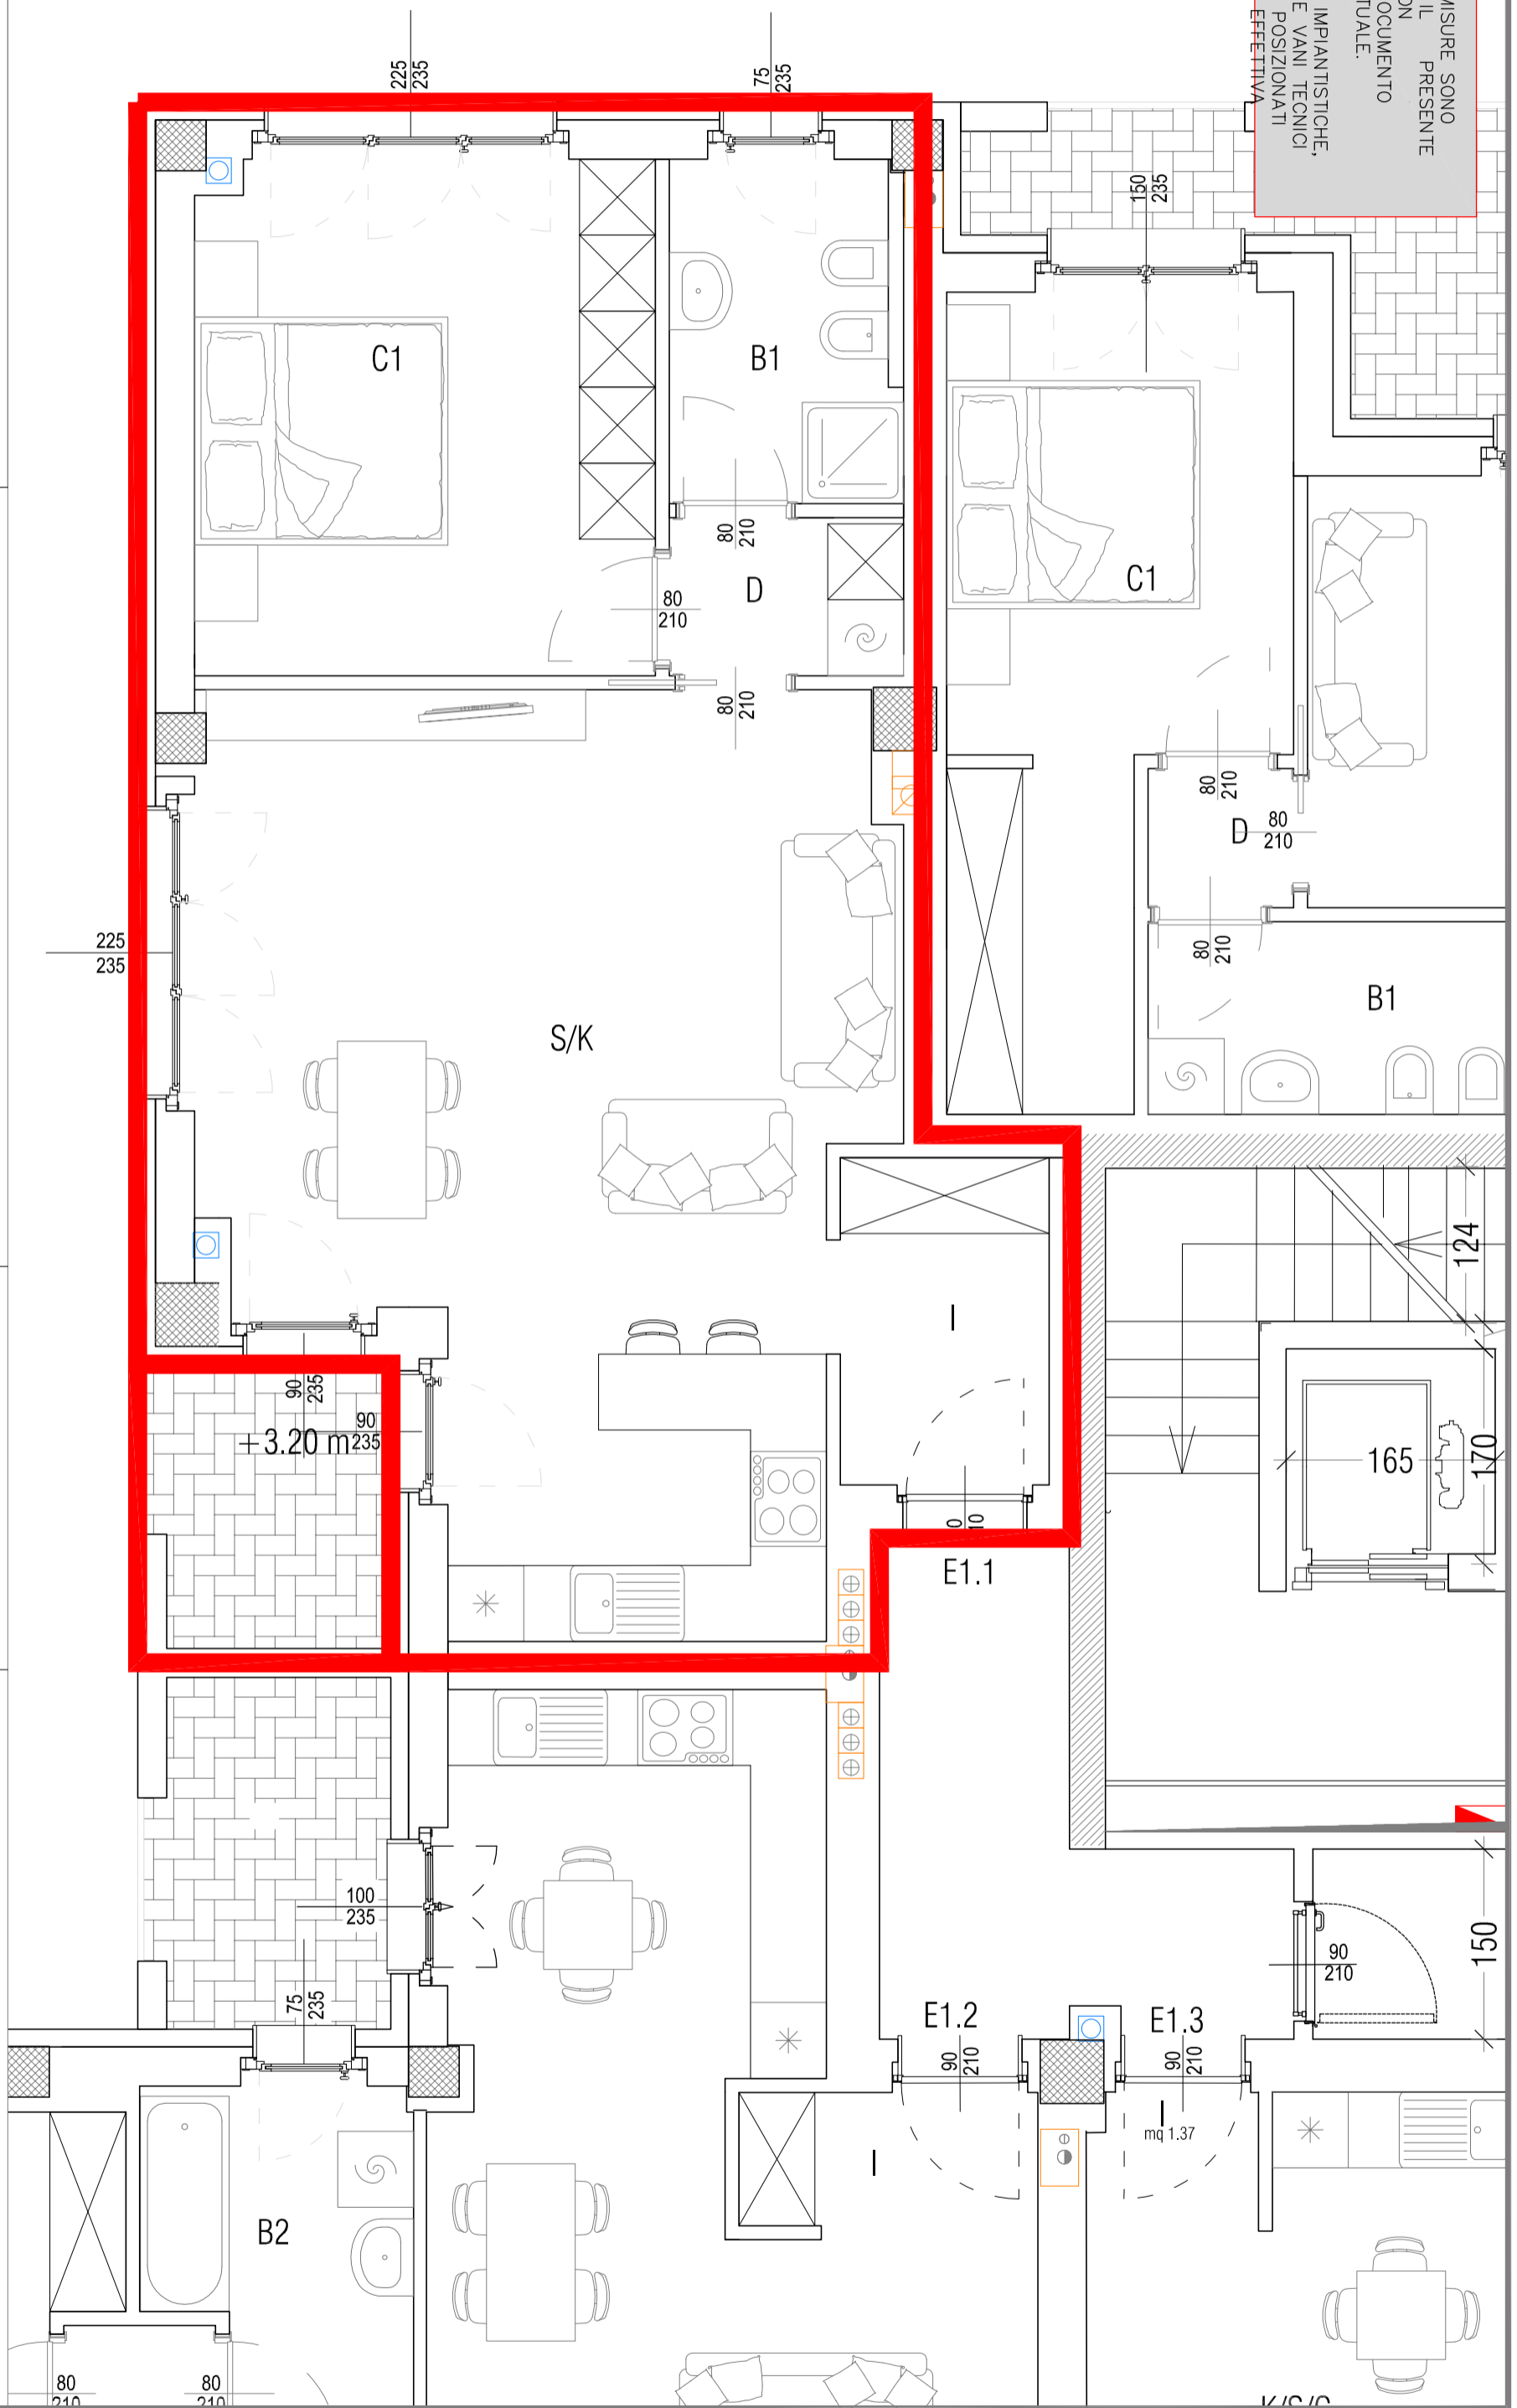

Area ARU
torre
Via Enrico Acerbi, 46
Milano

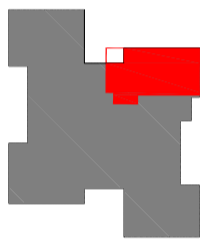

Piano Terzo
APPARTAMENTO
E3.1

Socio assegnatario:

Data:

Note:

Firma per accettazione:

Scala 1:50

Progetto architettonico