



N.B.: LE MISURE SONO INDICATIVE E NON ELABORATE NON COSTITUISCE DOCUMENTO CONTRATTUALE.
COLONNE IMPIANTISTICHE, PIASTRI E VANI TECNICI SARANNO POSIZIONATI SECONDO EFFETTIVA NECESSITA'.

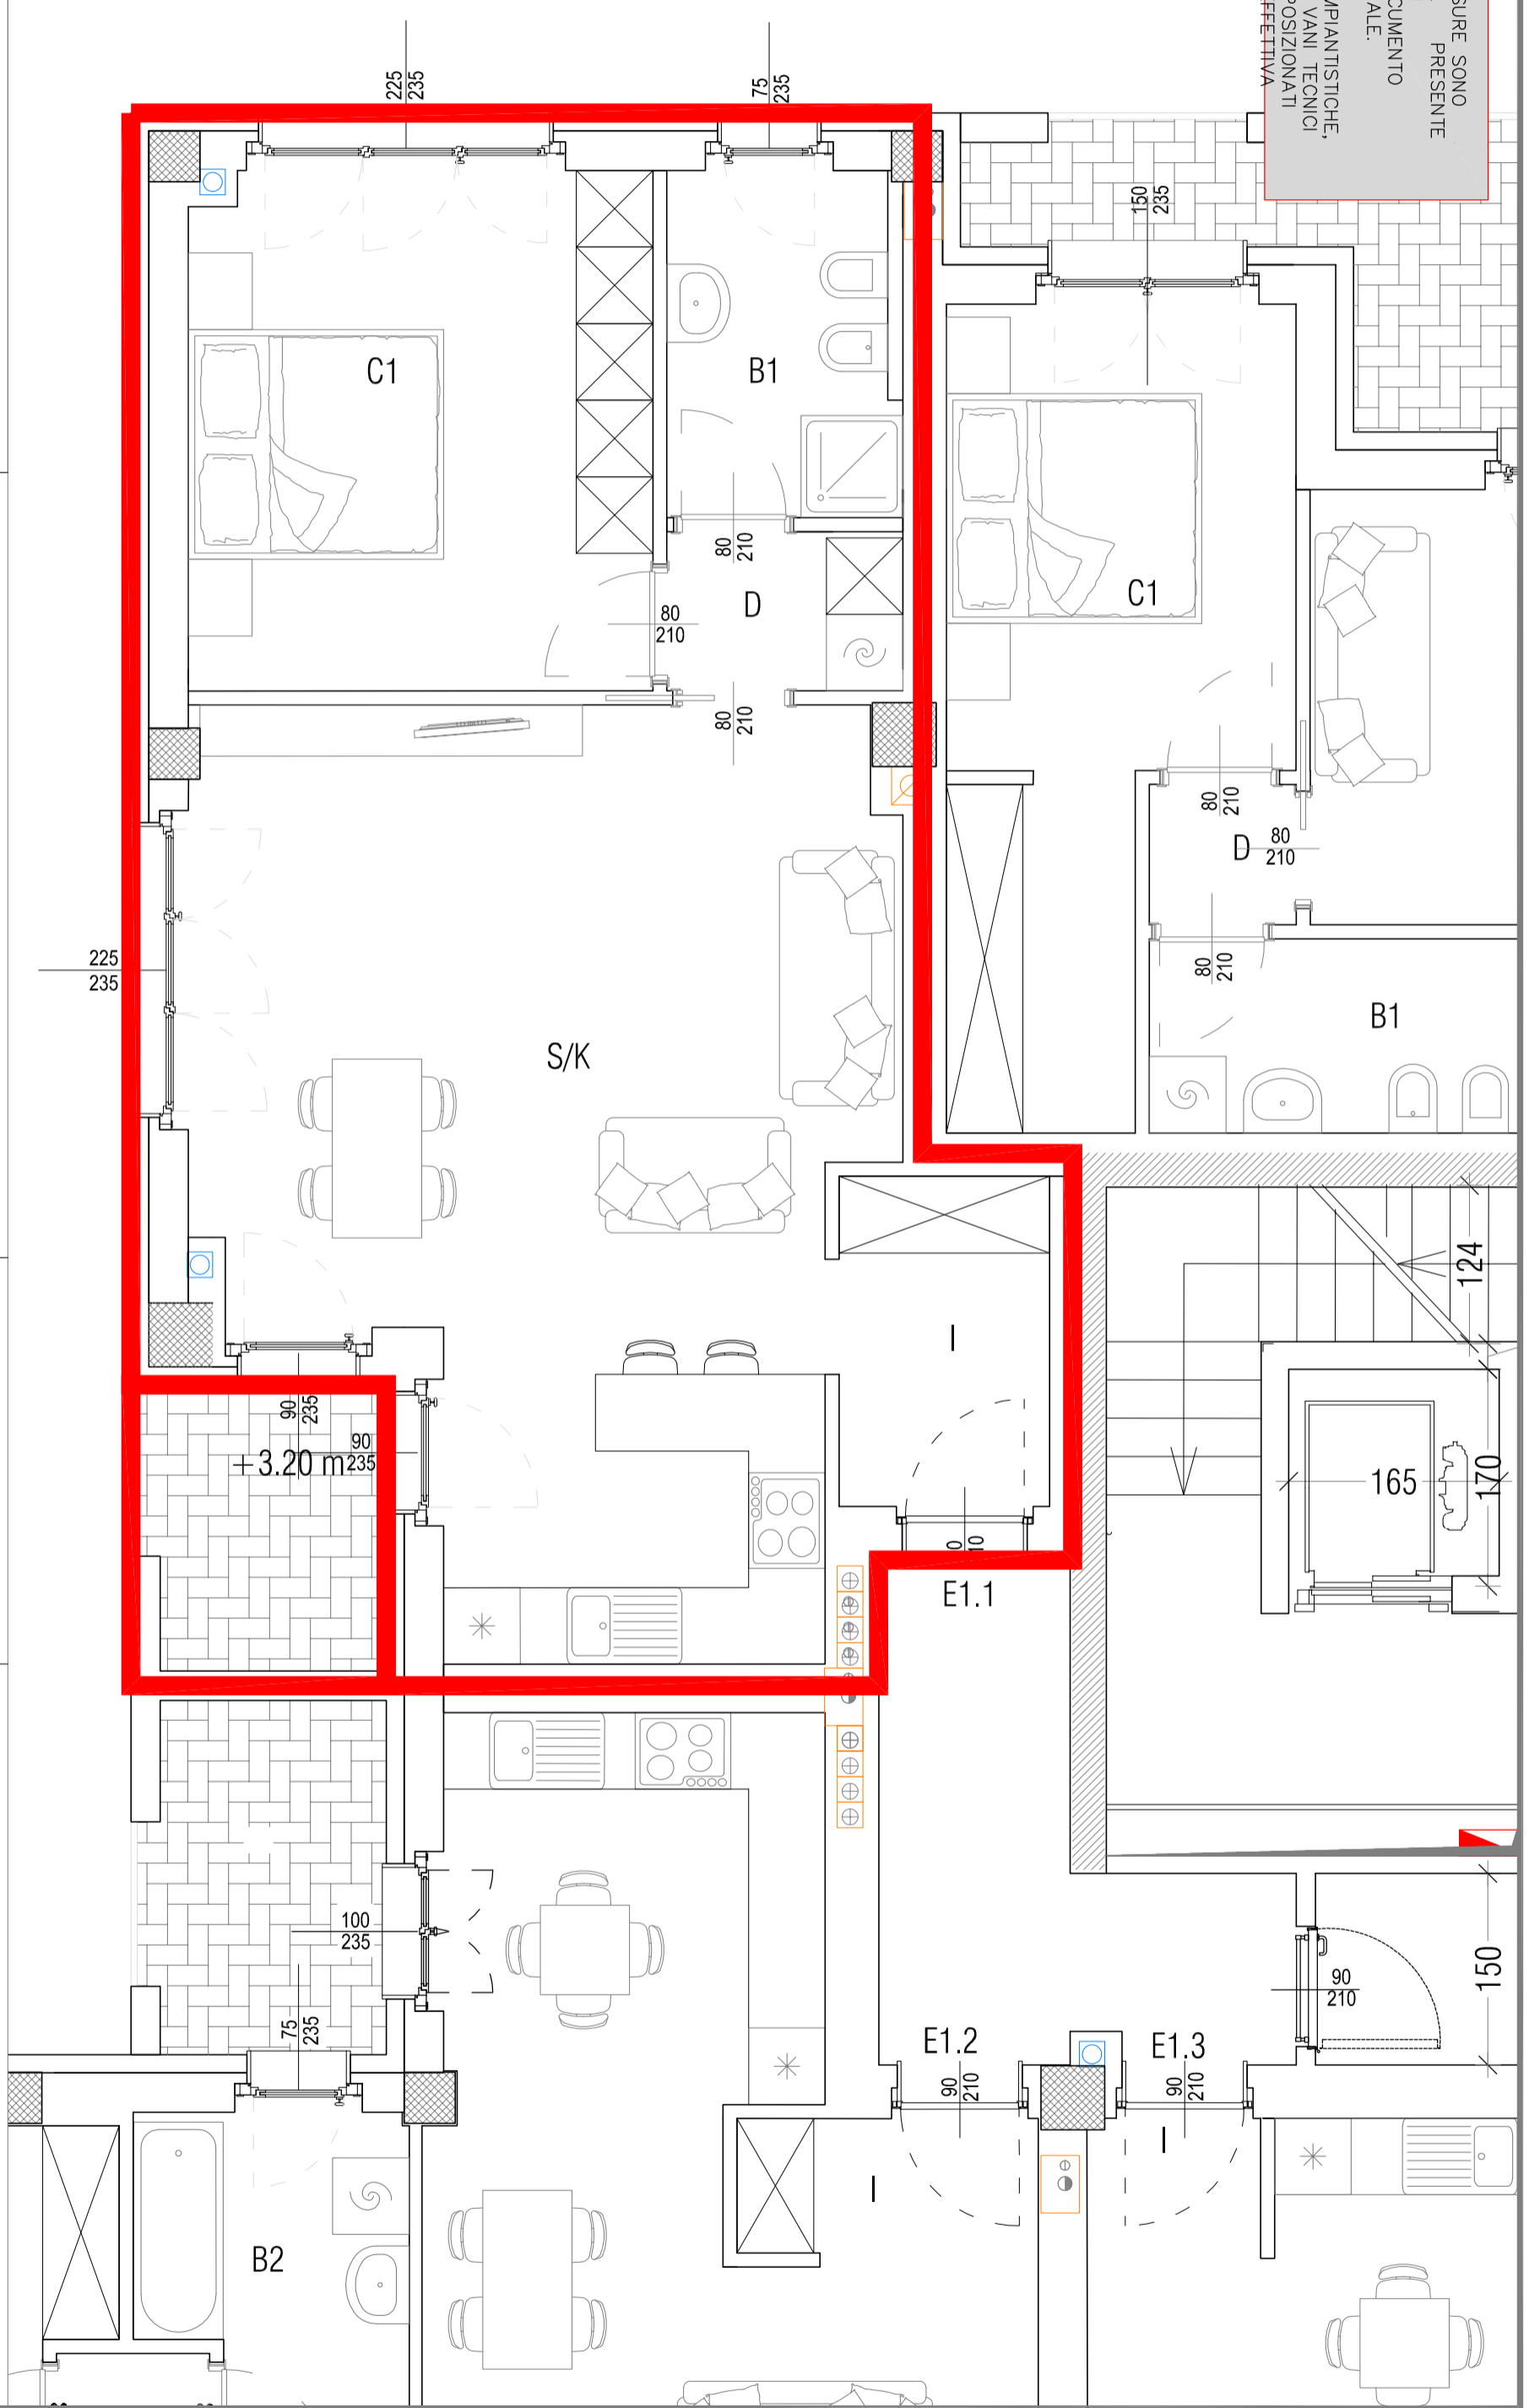

Area ARU
torre
Via Enrico Acerbi, 46
Milano

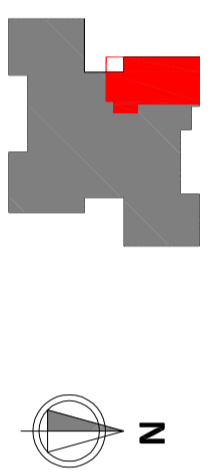

Piano Quarto
APPARTAMENTO
E4.1

Socio assegnatario:

Data:

Note:

Firma per accettazione:

Scala 1:50

Progetto architettonico