

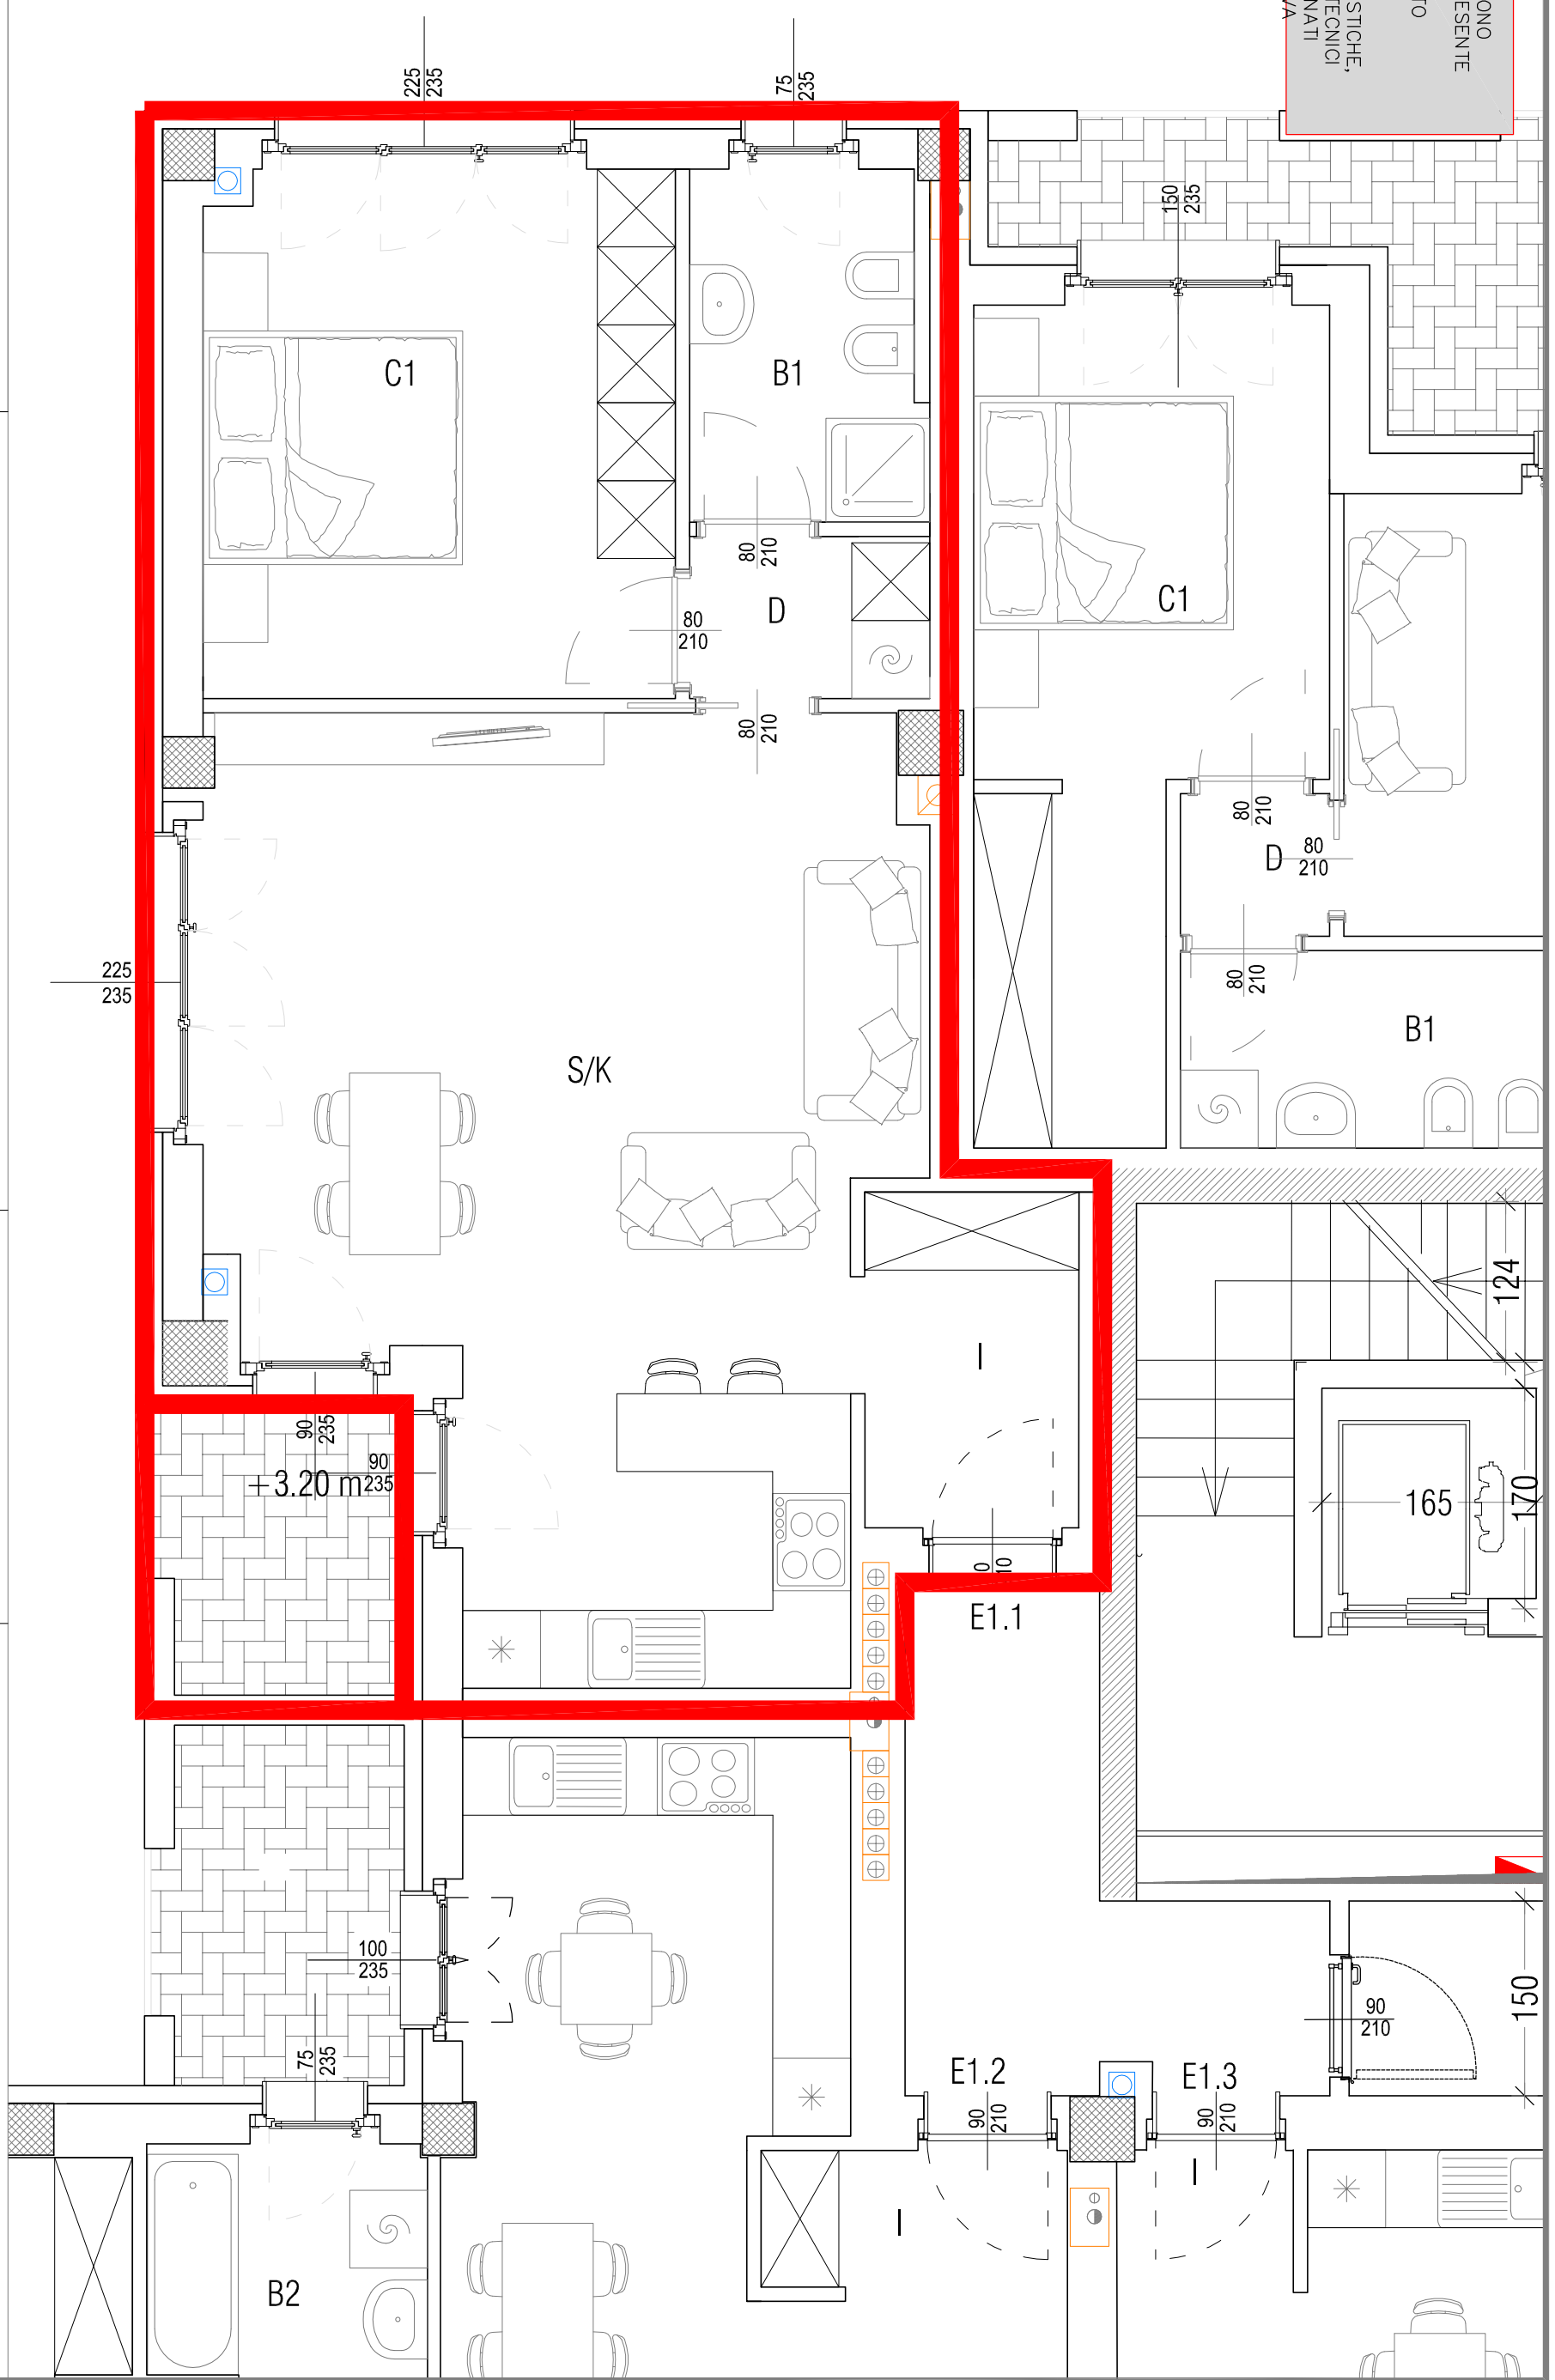


N.B.: LE MISURE SONO
INDICATIVE E NON
ELABORATE NON
COSTITUISCE DOCUMENTO
CONTRATTUALE.
COLONNE IMPIANTISTICHE,
PILASTRI E VANI TECNICI
SARANNO POSIZIONATI
SECONDO EFFETTIVA
NECESSITA'.

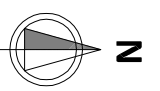

Area ARU
torre
via Enrico Acerbi, 46
Milano

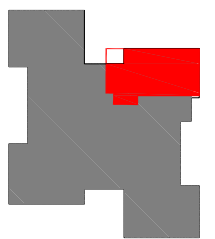

Piano Quinto
APPARTAMENTO
ES.1

Socio assegnatario:

Data:

Note:

Firma per accettazione:

Scala 1:50

Progetto architettonico