

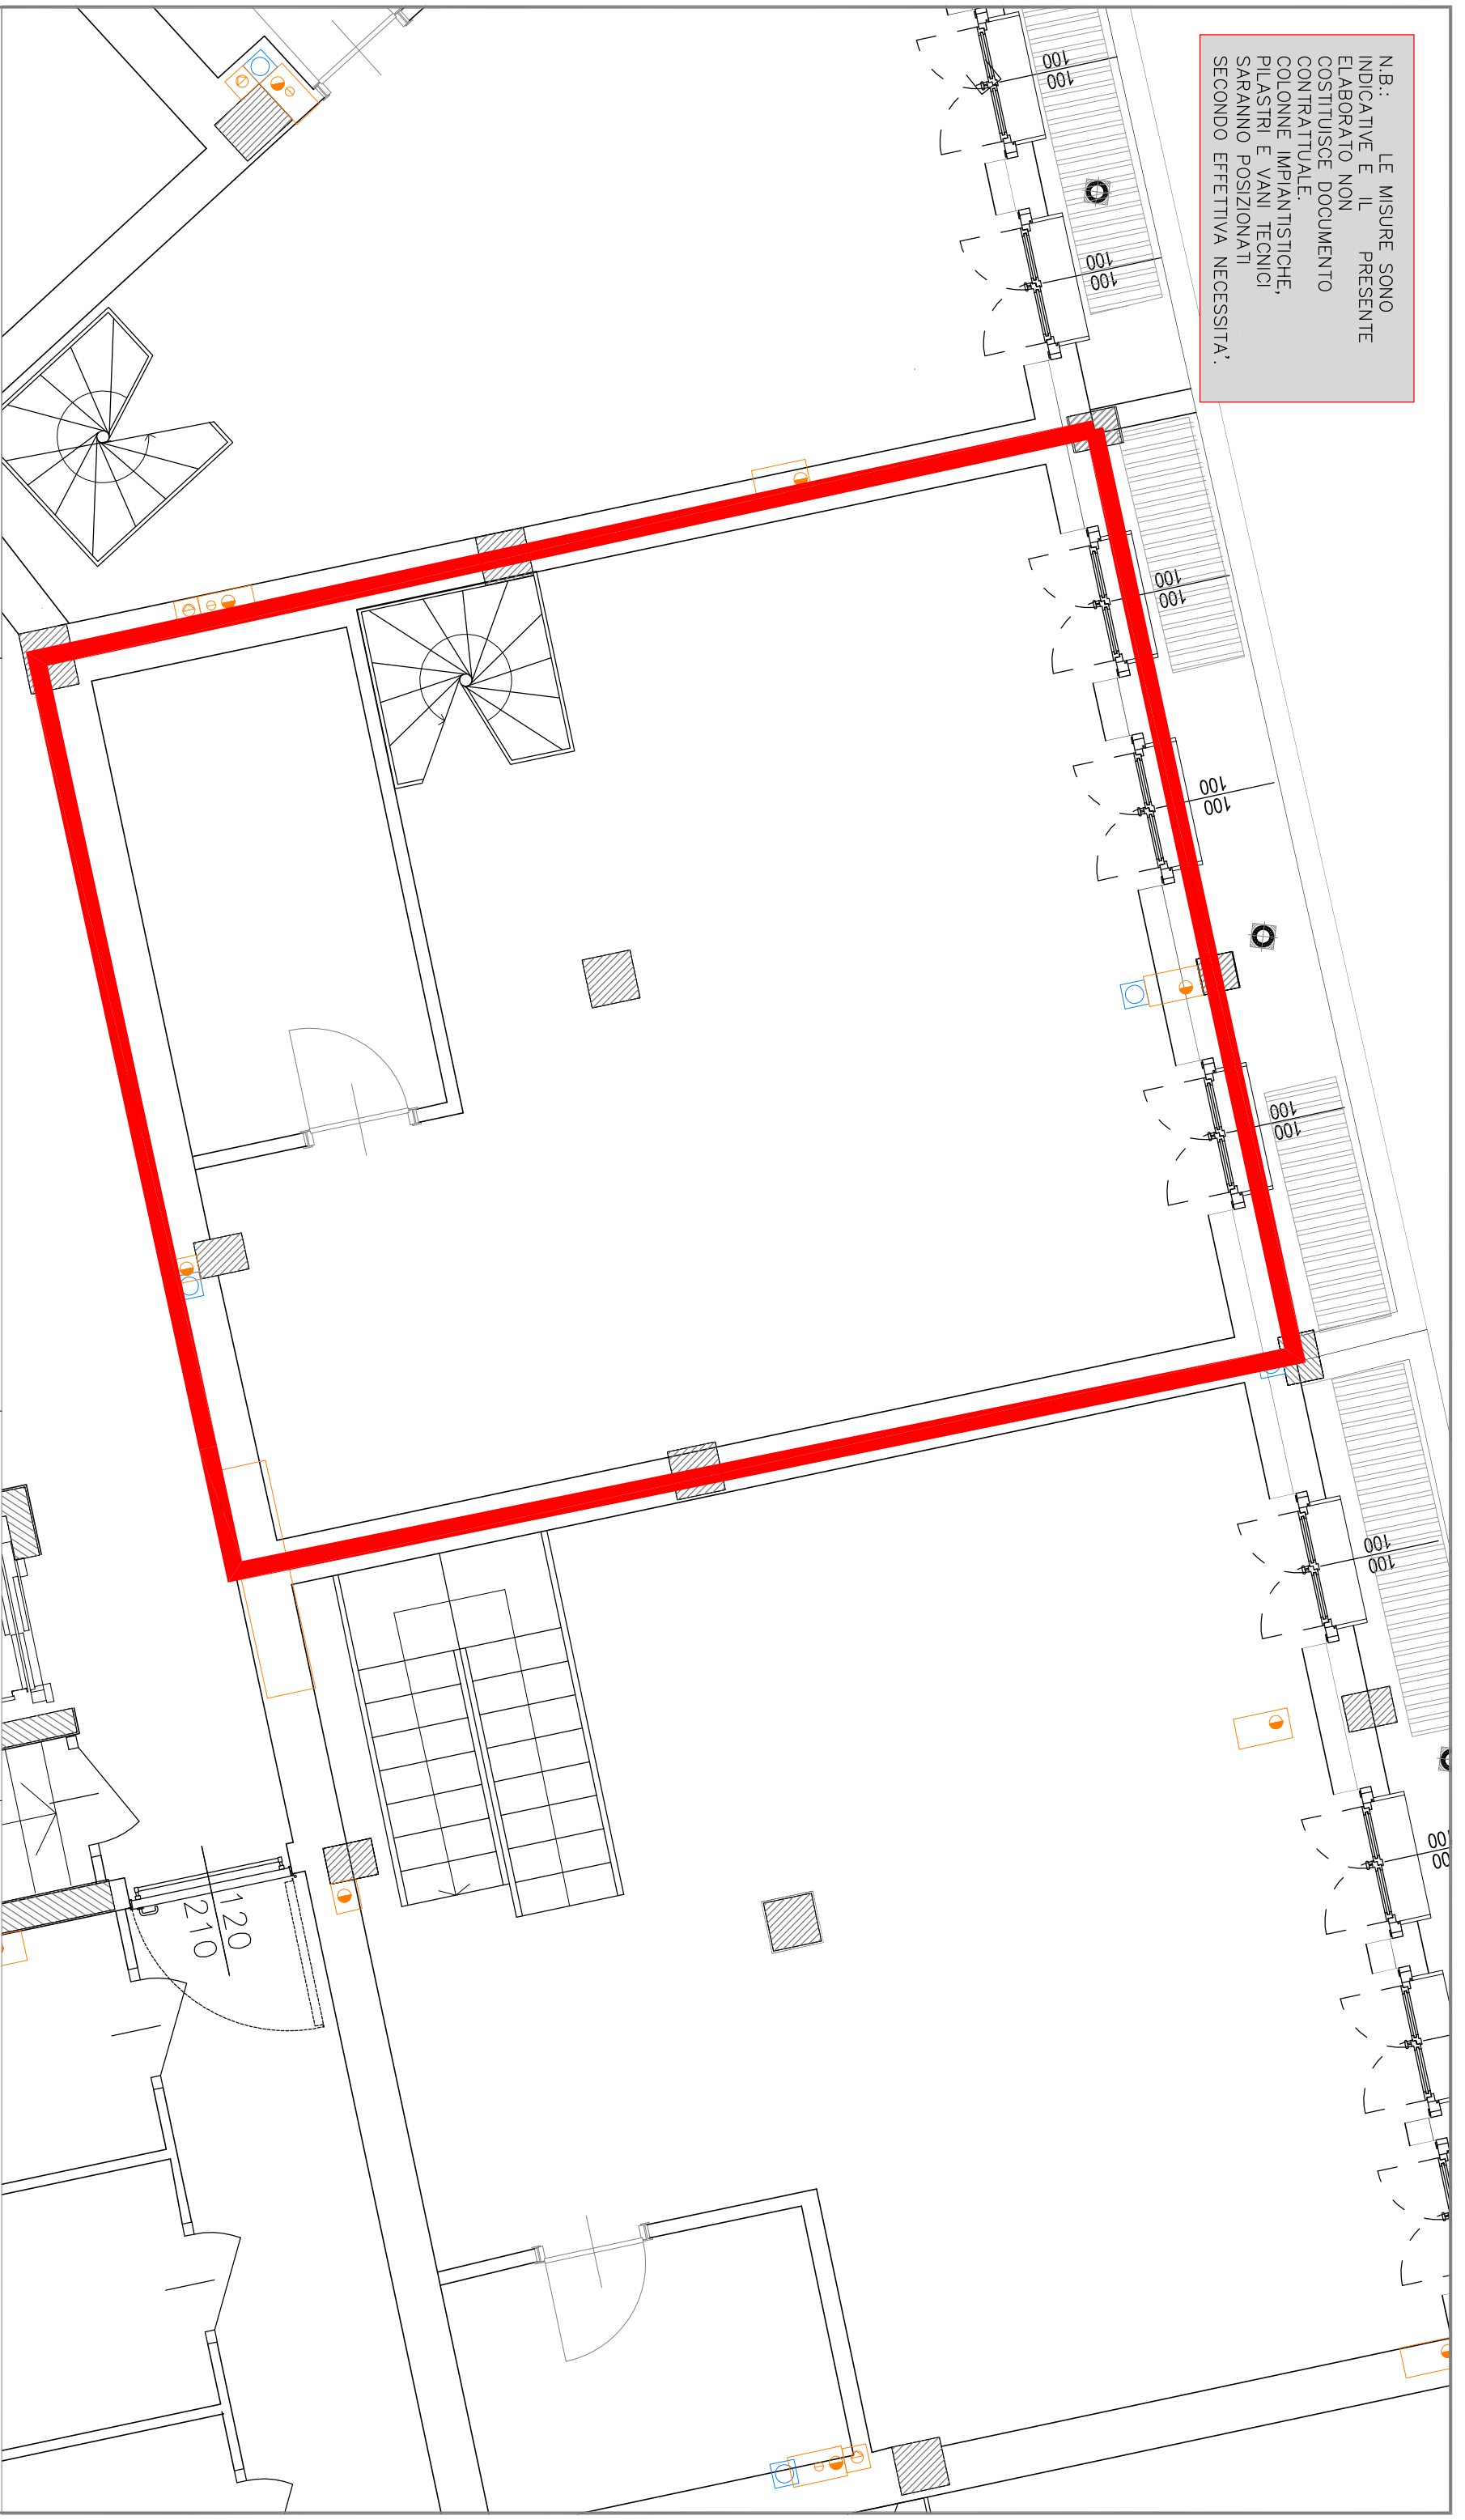


N.B.: LE MISURE SONO
INDICATIVE E IL PRESENTE
ELABORATO NON
COSTITUISCE DOCUMENTO
CONTRATTUALE.
COLONNE IMPIANTISTICHE,
PILASTRI E VANI TECNICI
SARANNO POSIZIONATI
SECONDO EFFETTIVA NECESSITA'.

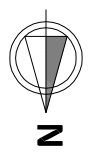

Area ARU
via Enrico Acerbi, 46
Milano

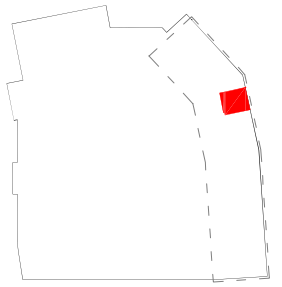

Piano Interrato
APPARTAMENTO
BT.1

Socio assegnatario:


Data:

Note:


Firma per accettazione:

Scala 1:50

Progetto architettonico

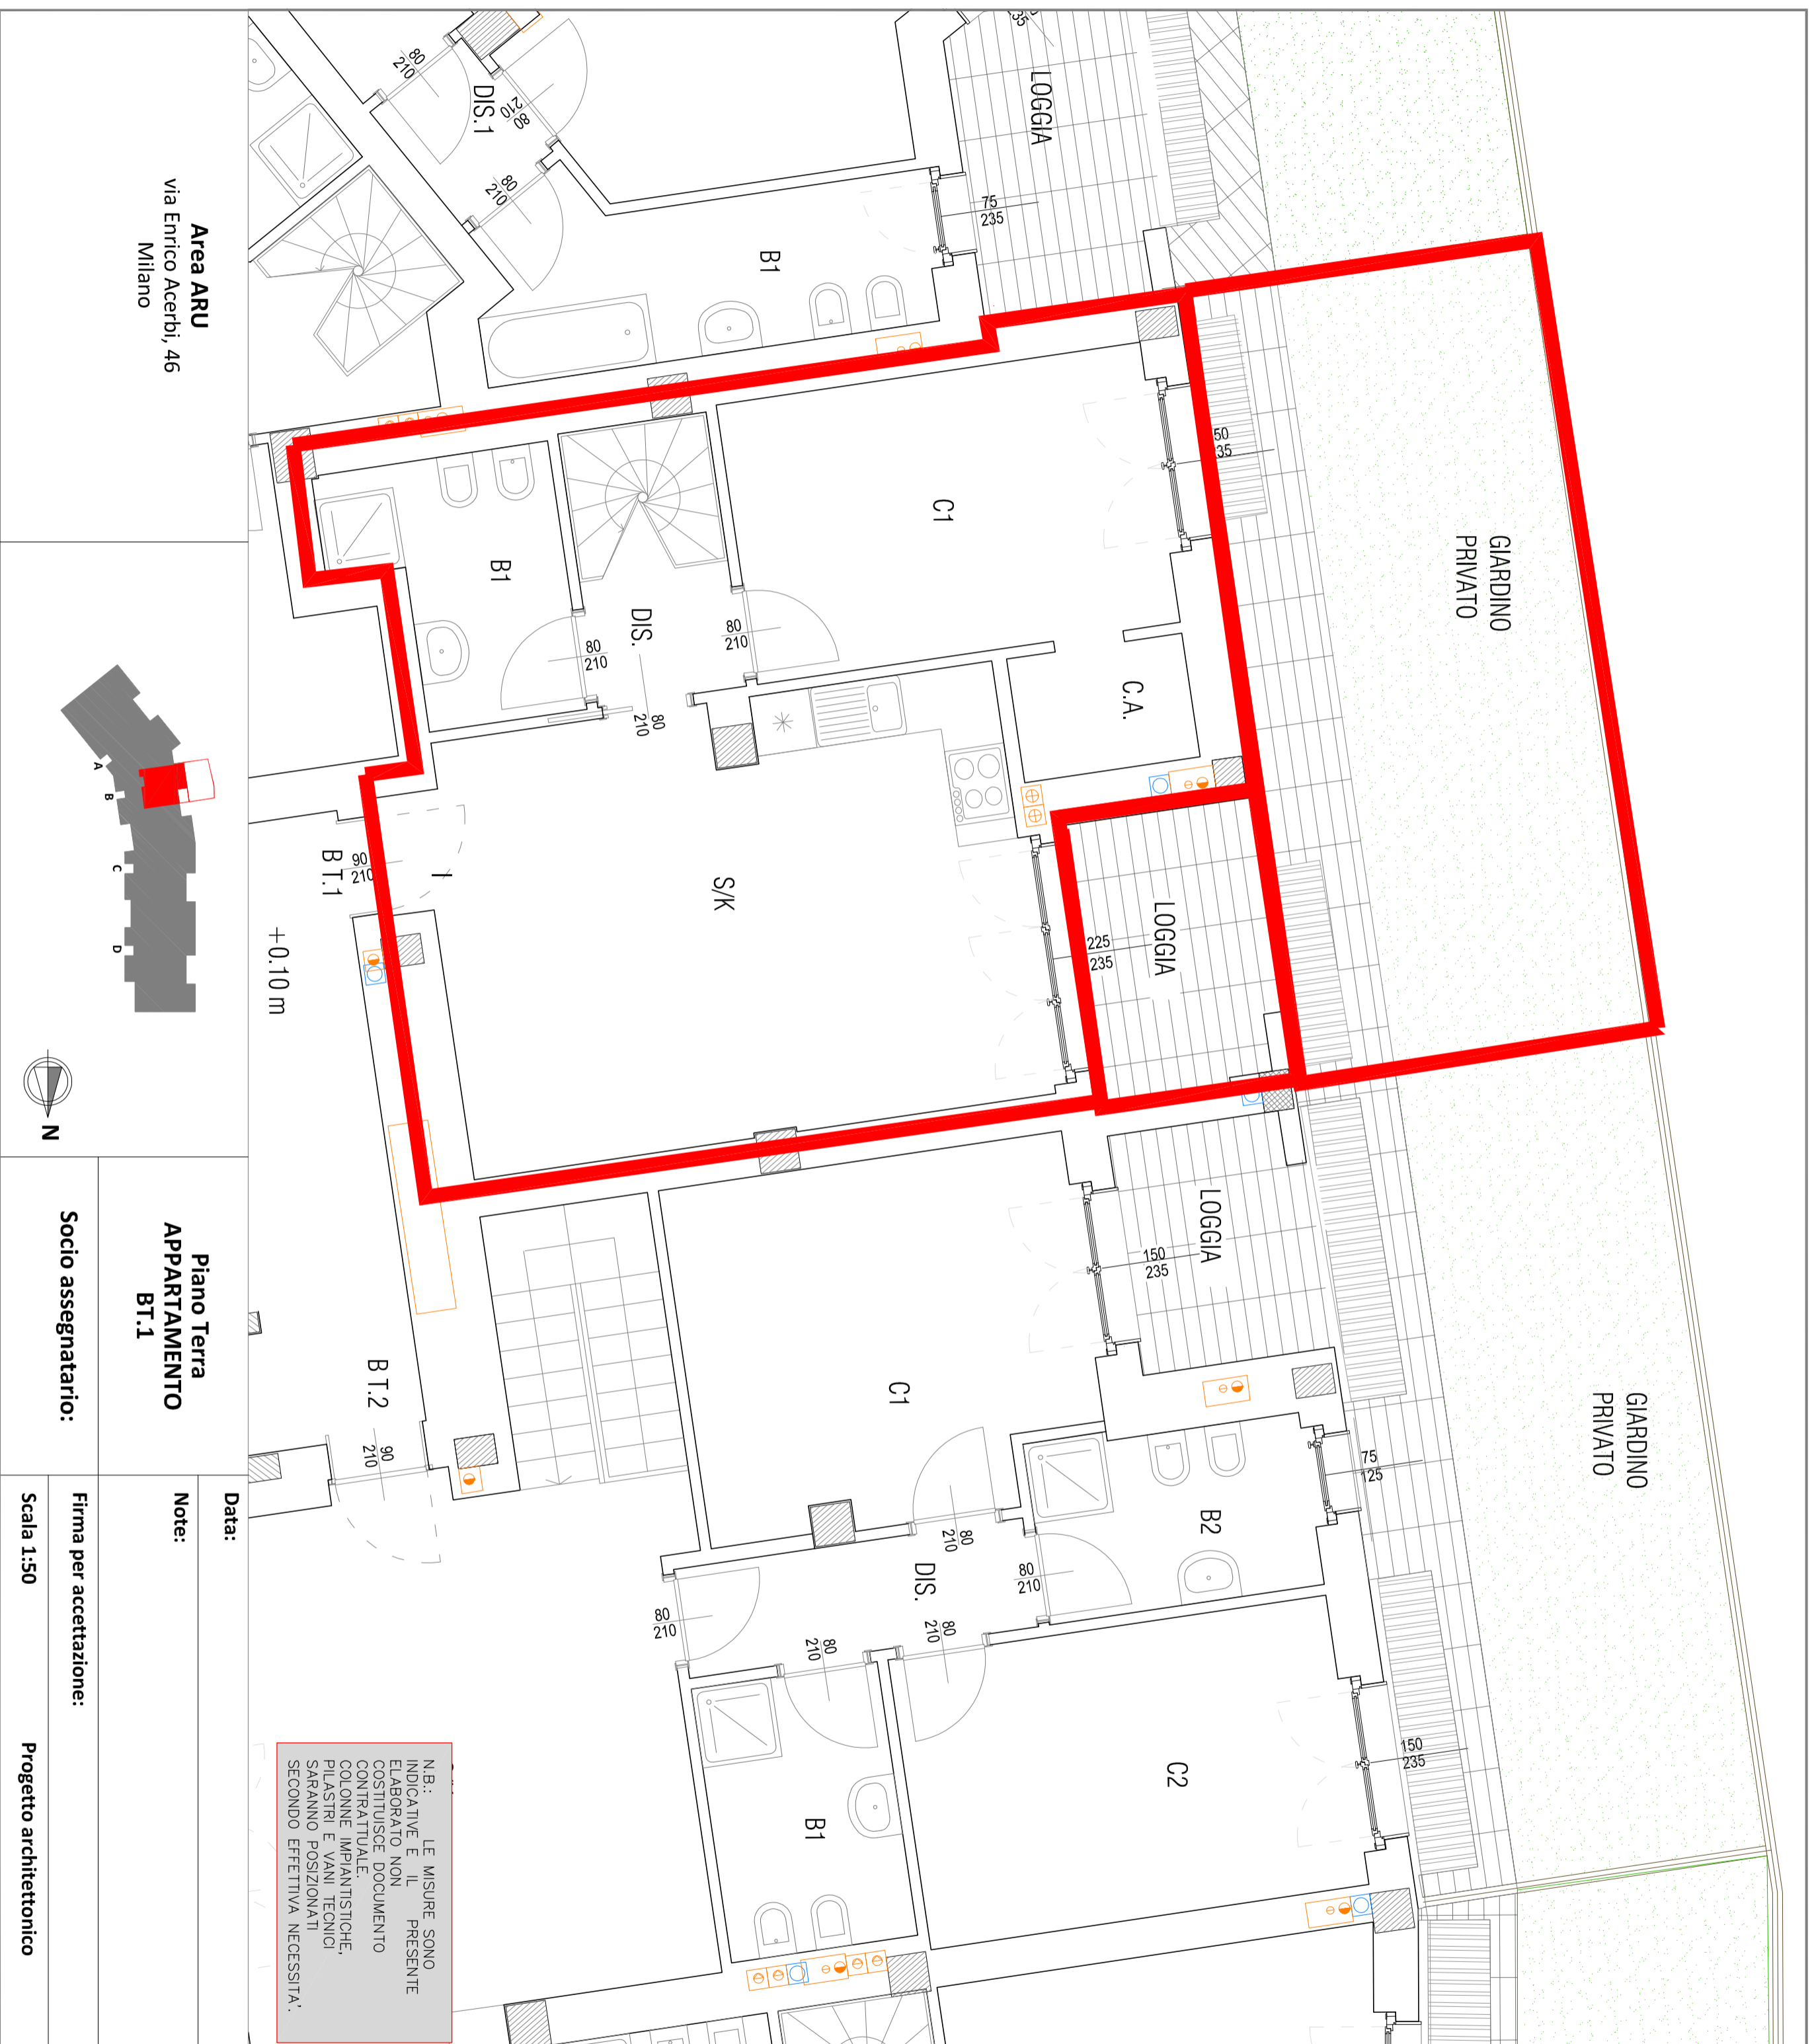

Area ARU
 Via Enrico Acerbi, 46
 Milano

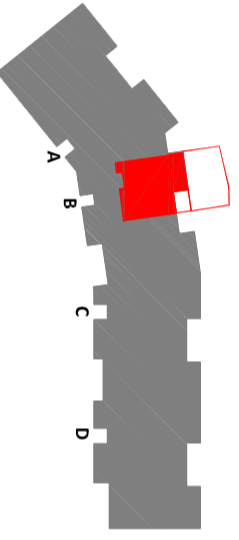

N.B.: LE MISURE SONO
 INDICATIVE E IL PRESENTE
 ELABORATO NON
 COSTITUISCE DOCUMENTO
 CONTRATTUALE.
 COLONNE IMPIANTISTICHE,
 FILASTRI E VANI TECNICI
 SARANNO POSIZIONATI
 SECONDO EFFETTIVA NECESSITA'.

| | | |
|---------------------|-------------------------------------|-------|
| Socio assegnatario: | Piano Terra APPARTAMENTO BT.1 | Data: |
| | Firma per accettazione: | Note: |
| Scala 1:50 | Progetto architettonico | |