



N.B.: LE MISURE SONO
INDICATIVE E IL PRESENTE
ELABORATO NON
COSTITUISCE DOCUMENTO
CONTRATTUALE.
COLONNE IMPIANTISTICHE,
PILASTRI E VANI TECNICI
SARANNO POSIZIONATI
SECONDO EFFETTIVA NECESSITA'.

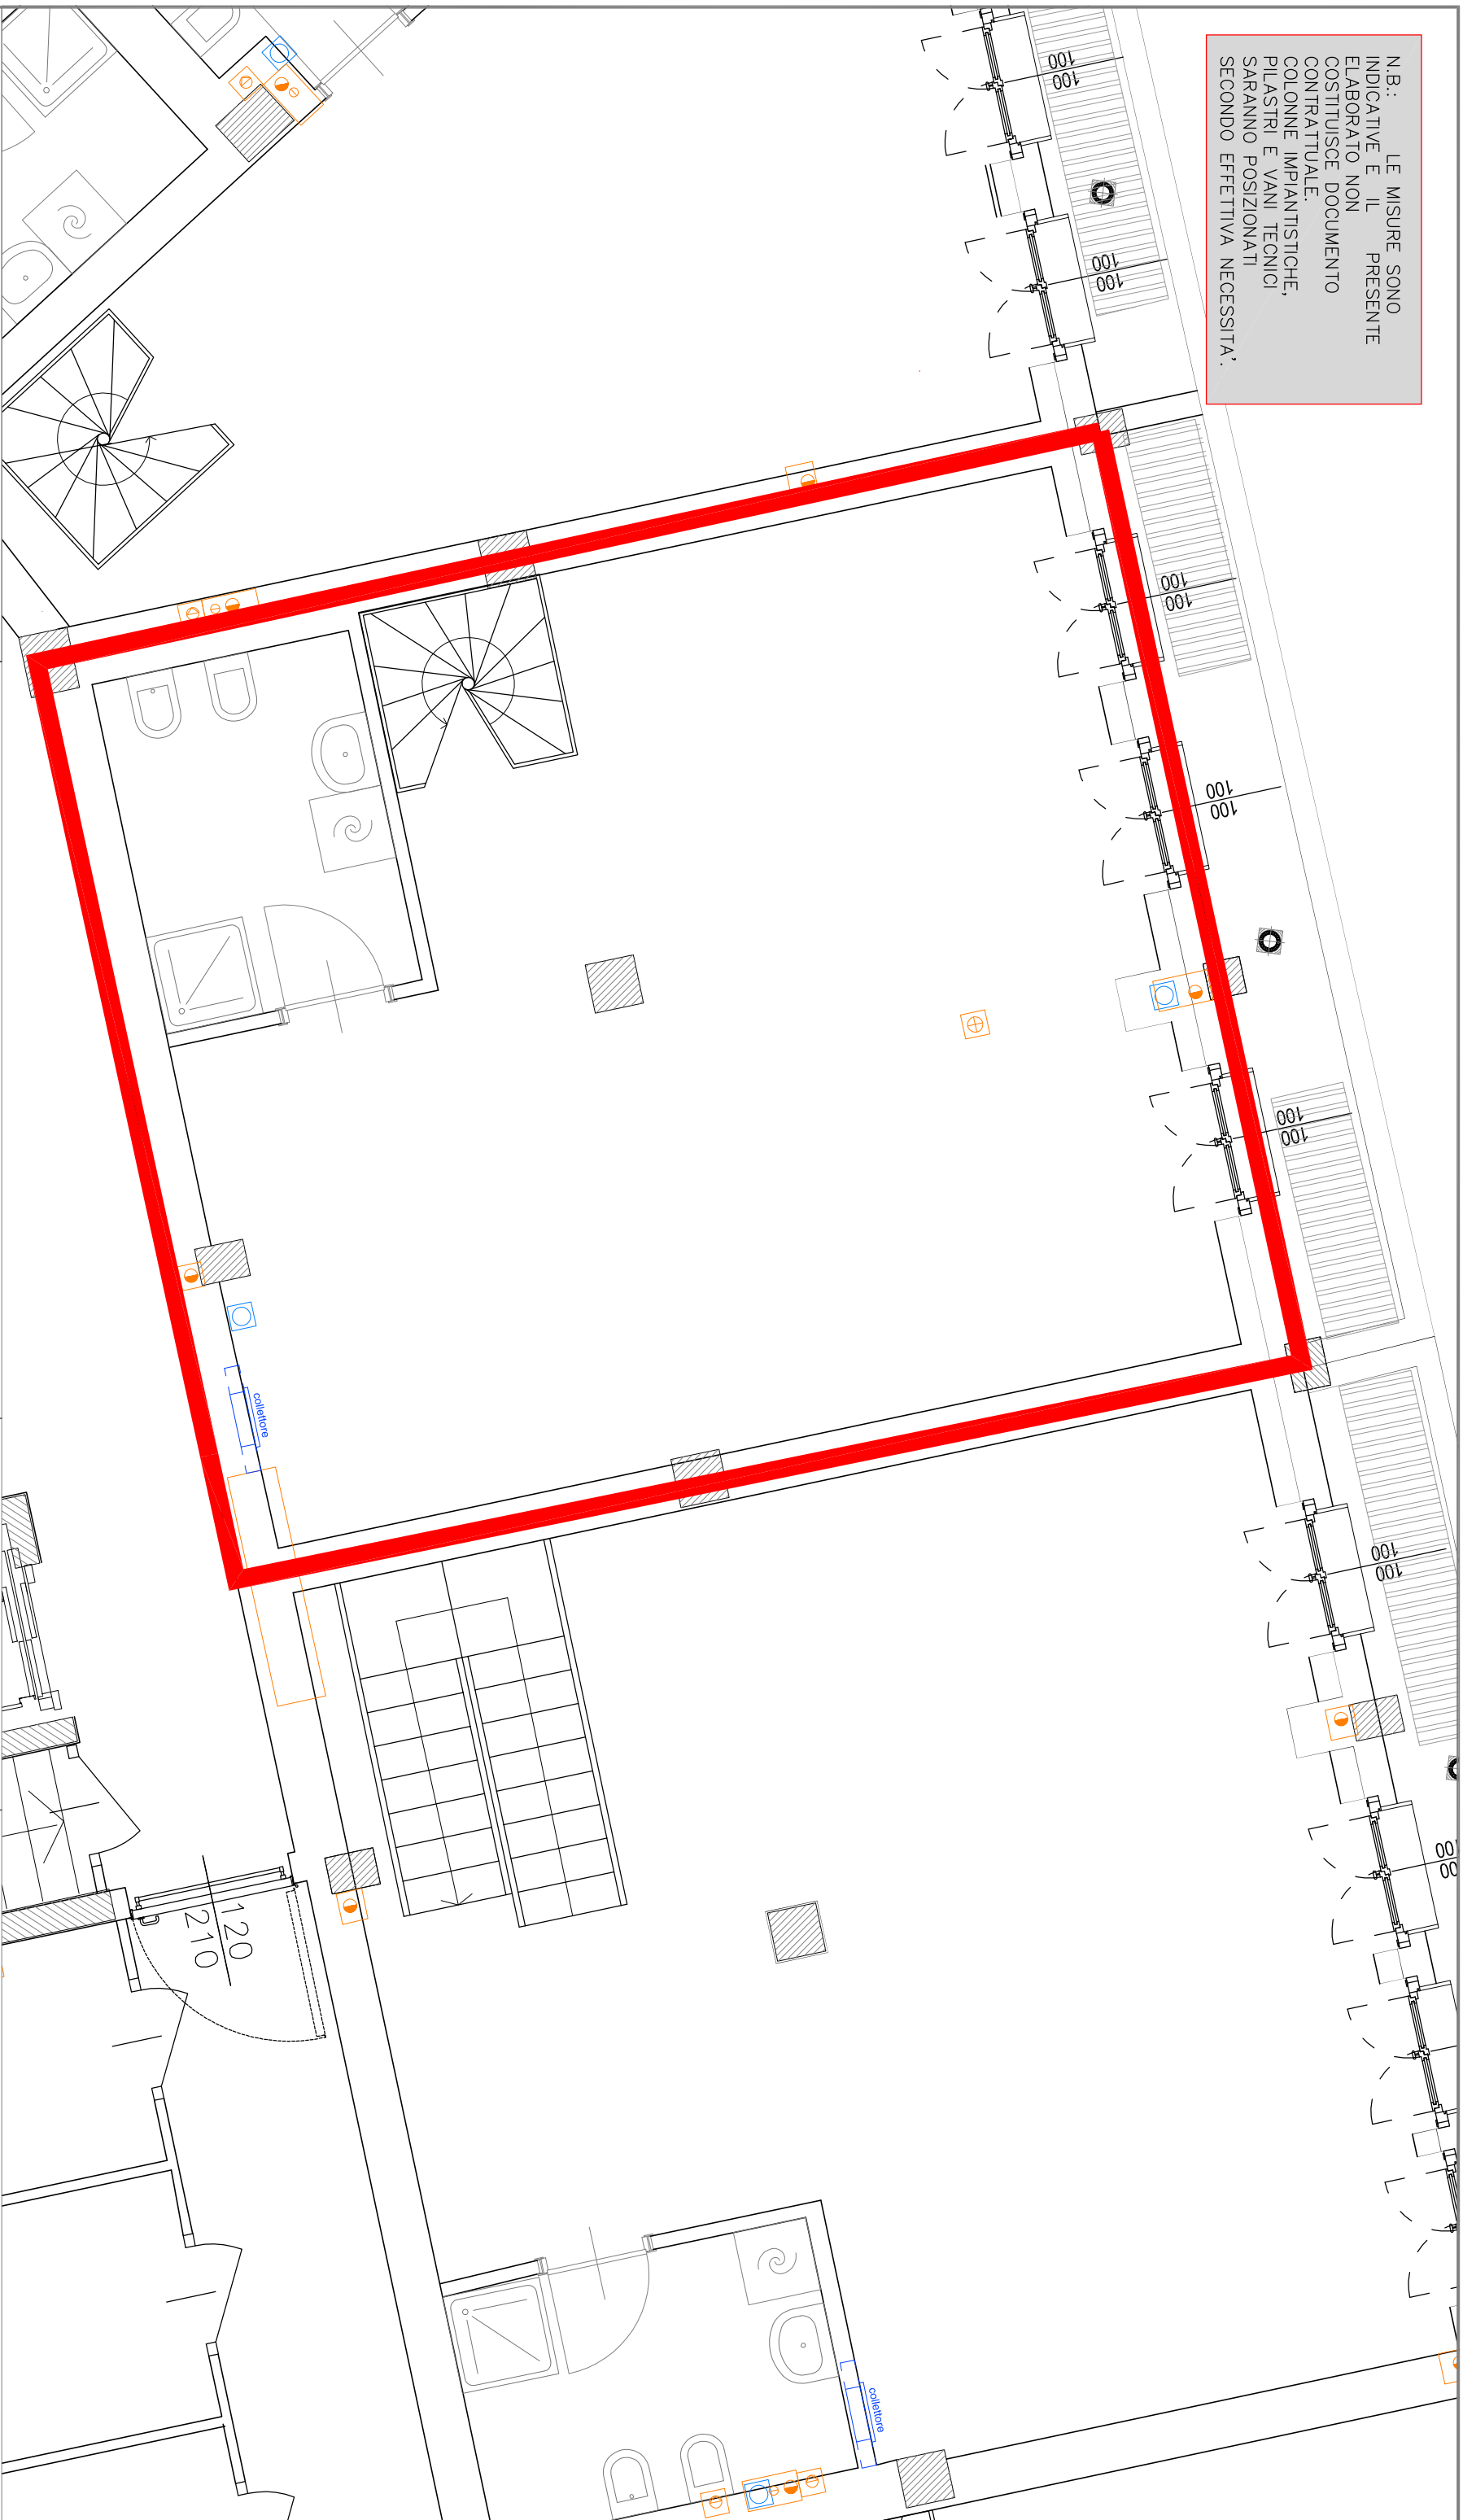

Area ARU
via Enrico Acerbi, 46
Milano

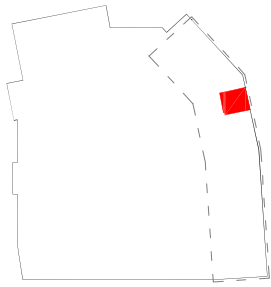

Piano Interrato
APPARTAMENTO
BT.1

Socio assegnatario:


Data:

Note:

Firma per accettazione:


Scala 1:50

Progetto architettonico

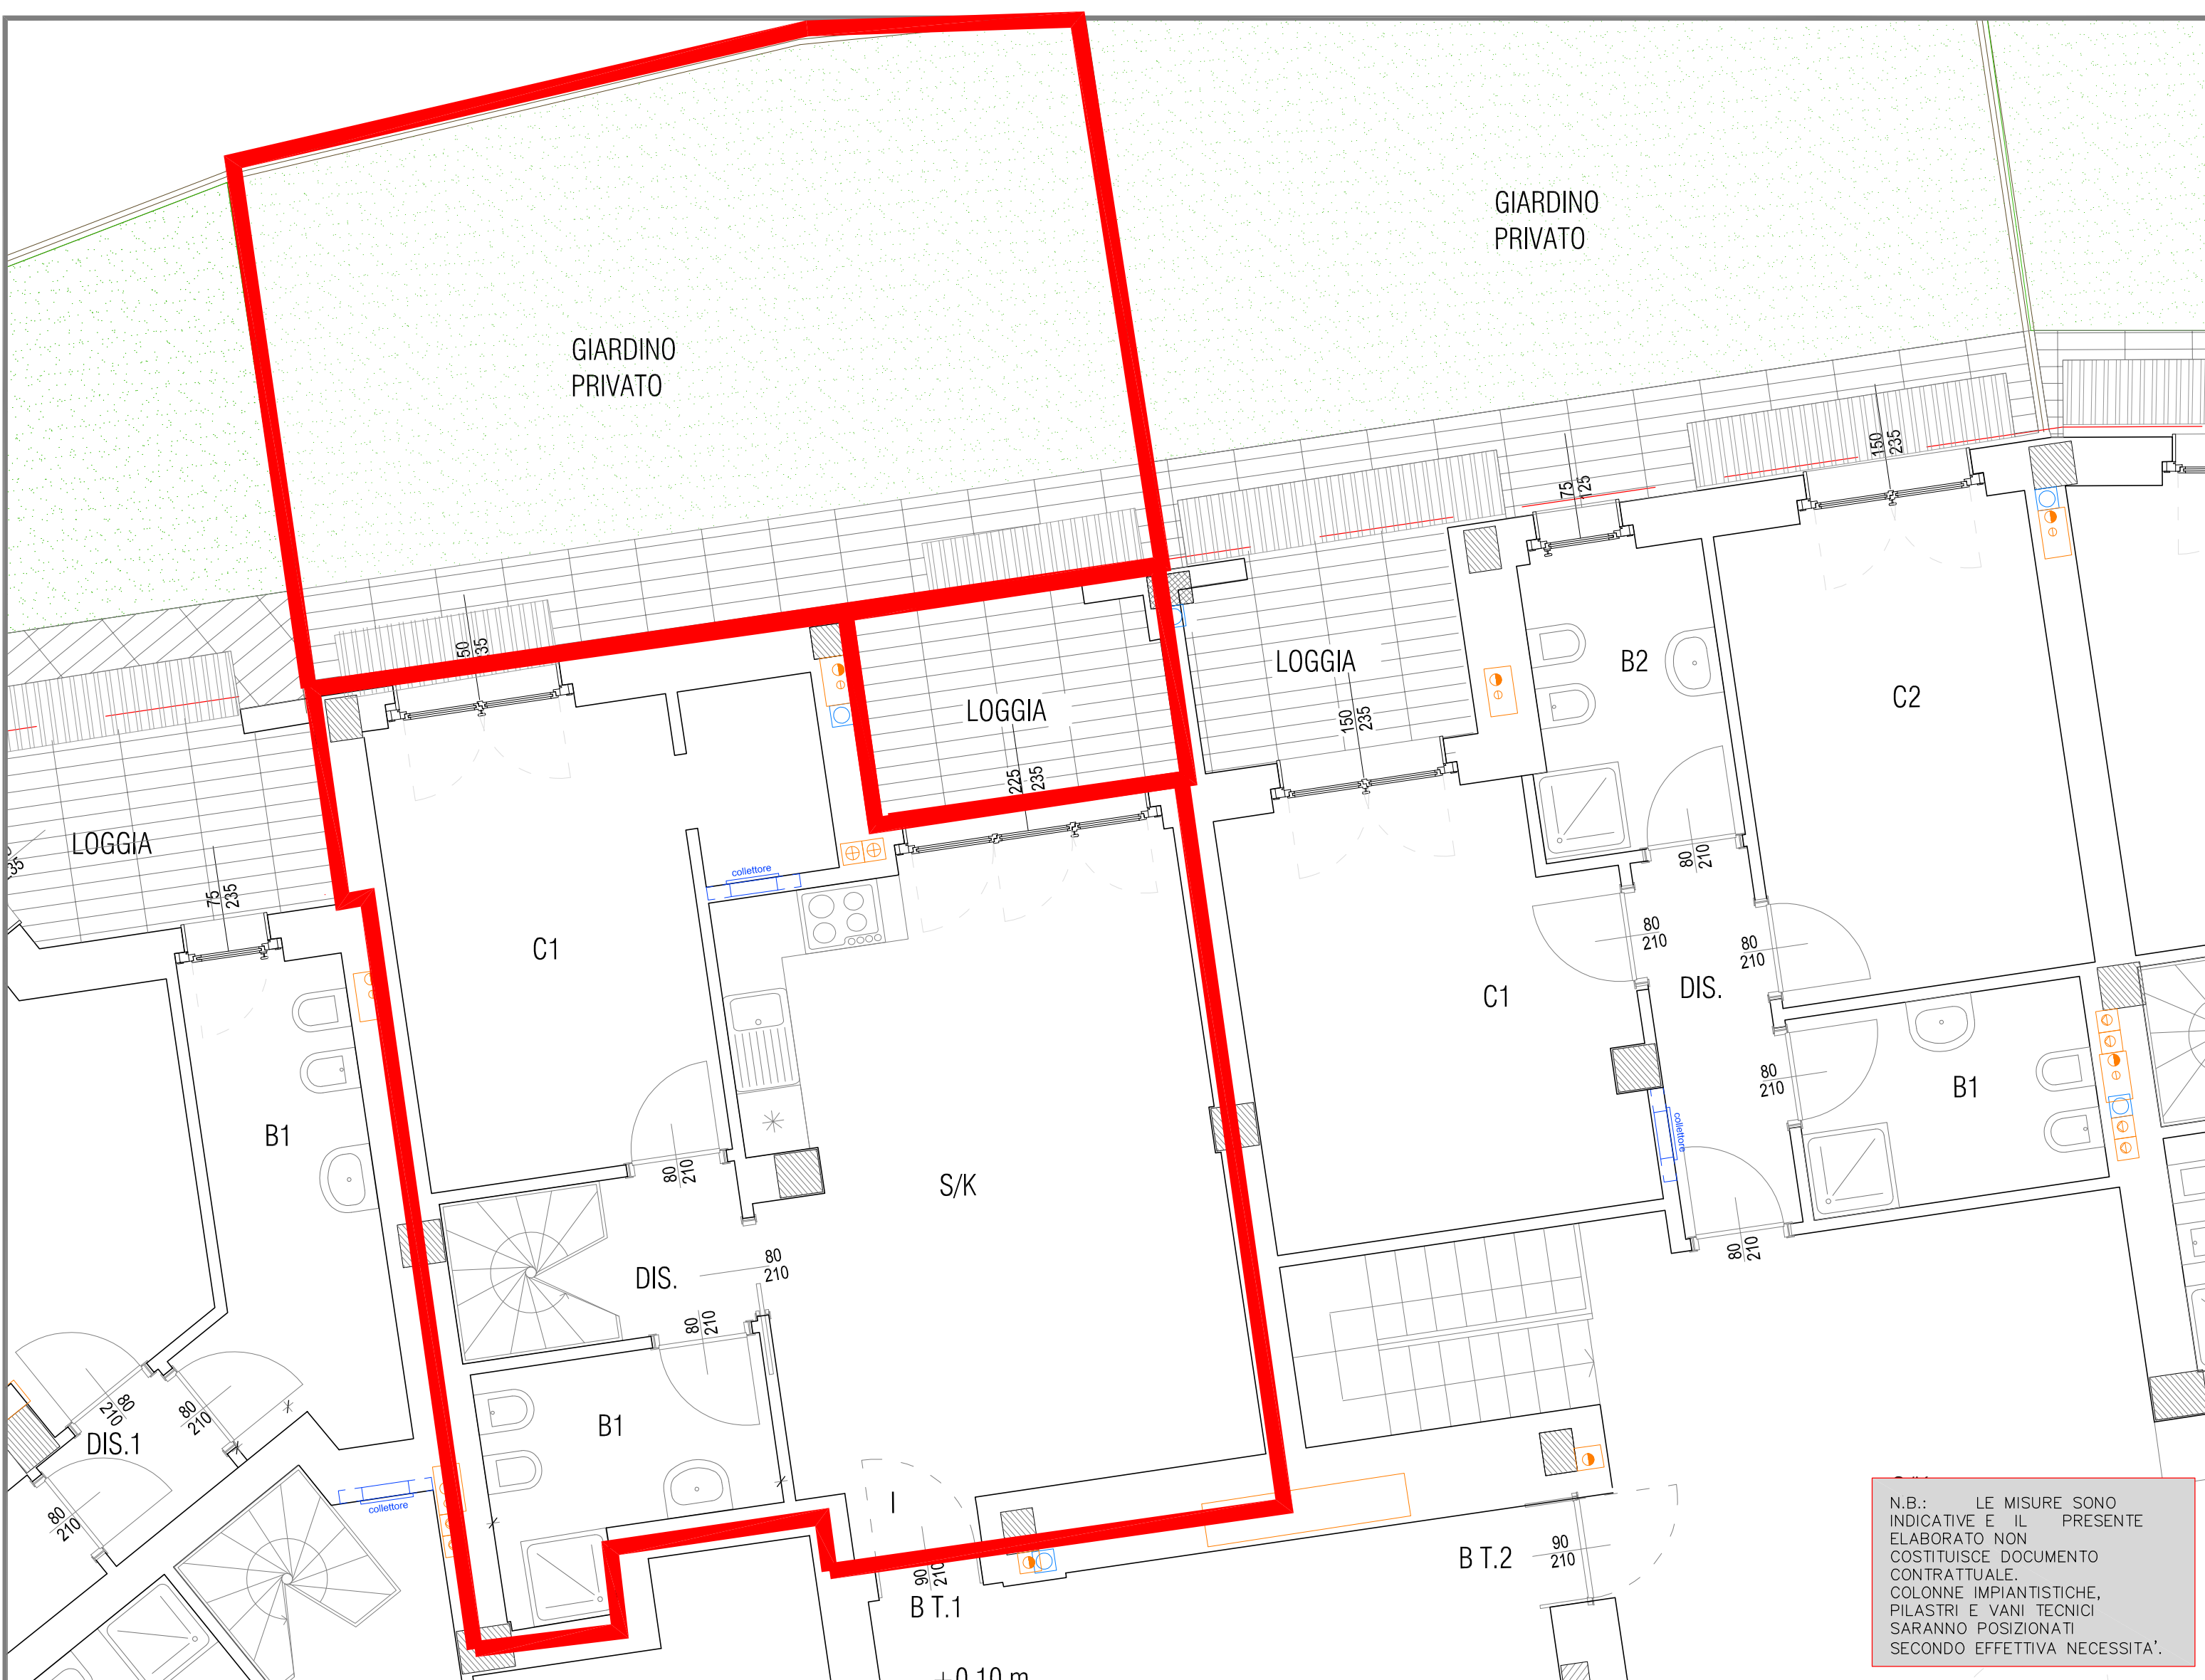

N.B.: LE MISURE SONO INDICATIVE E IL PRESENTE ELABORATO NON COSTITUISCE DOCUMENTO CONTRATTUALE. COLONNE IMPIANTISTICHE, PILASTRI E VANI TECNICI SARANNO POSIZIONATI SECONDO EFFETTIVA NECESSITA'.

Area ARU
via Enrico Acerbi, 46
Milano

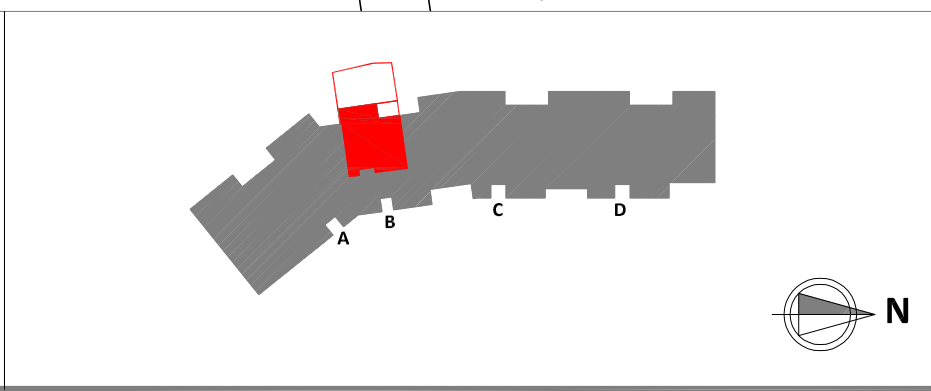

Piano Terra
APPARTAMENTO
BT.1

Socio assegnatario:

Data:

Note:

Firma per accettazione:

Scala 1:50 **Progetto architettonico**