



N.B.: LE MISURE SONO INDICATIVE E IL PRESENTE ELABORATO NON COSTITUISCE DOCUMENTO CONTRATTUALE. COLONNE IMPIANTISTICHE, PIASTRI E VANI TECNICI SARANNO POSIZIONATI SECONDO EFFETTIVA NECESSITA'.

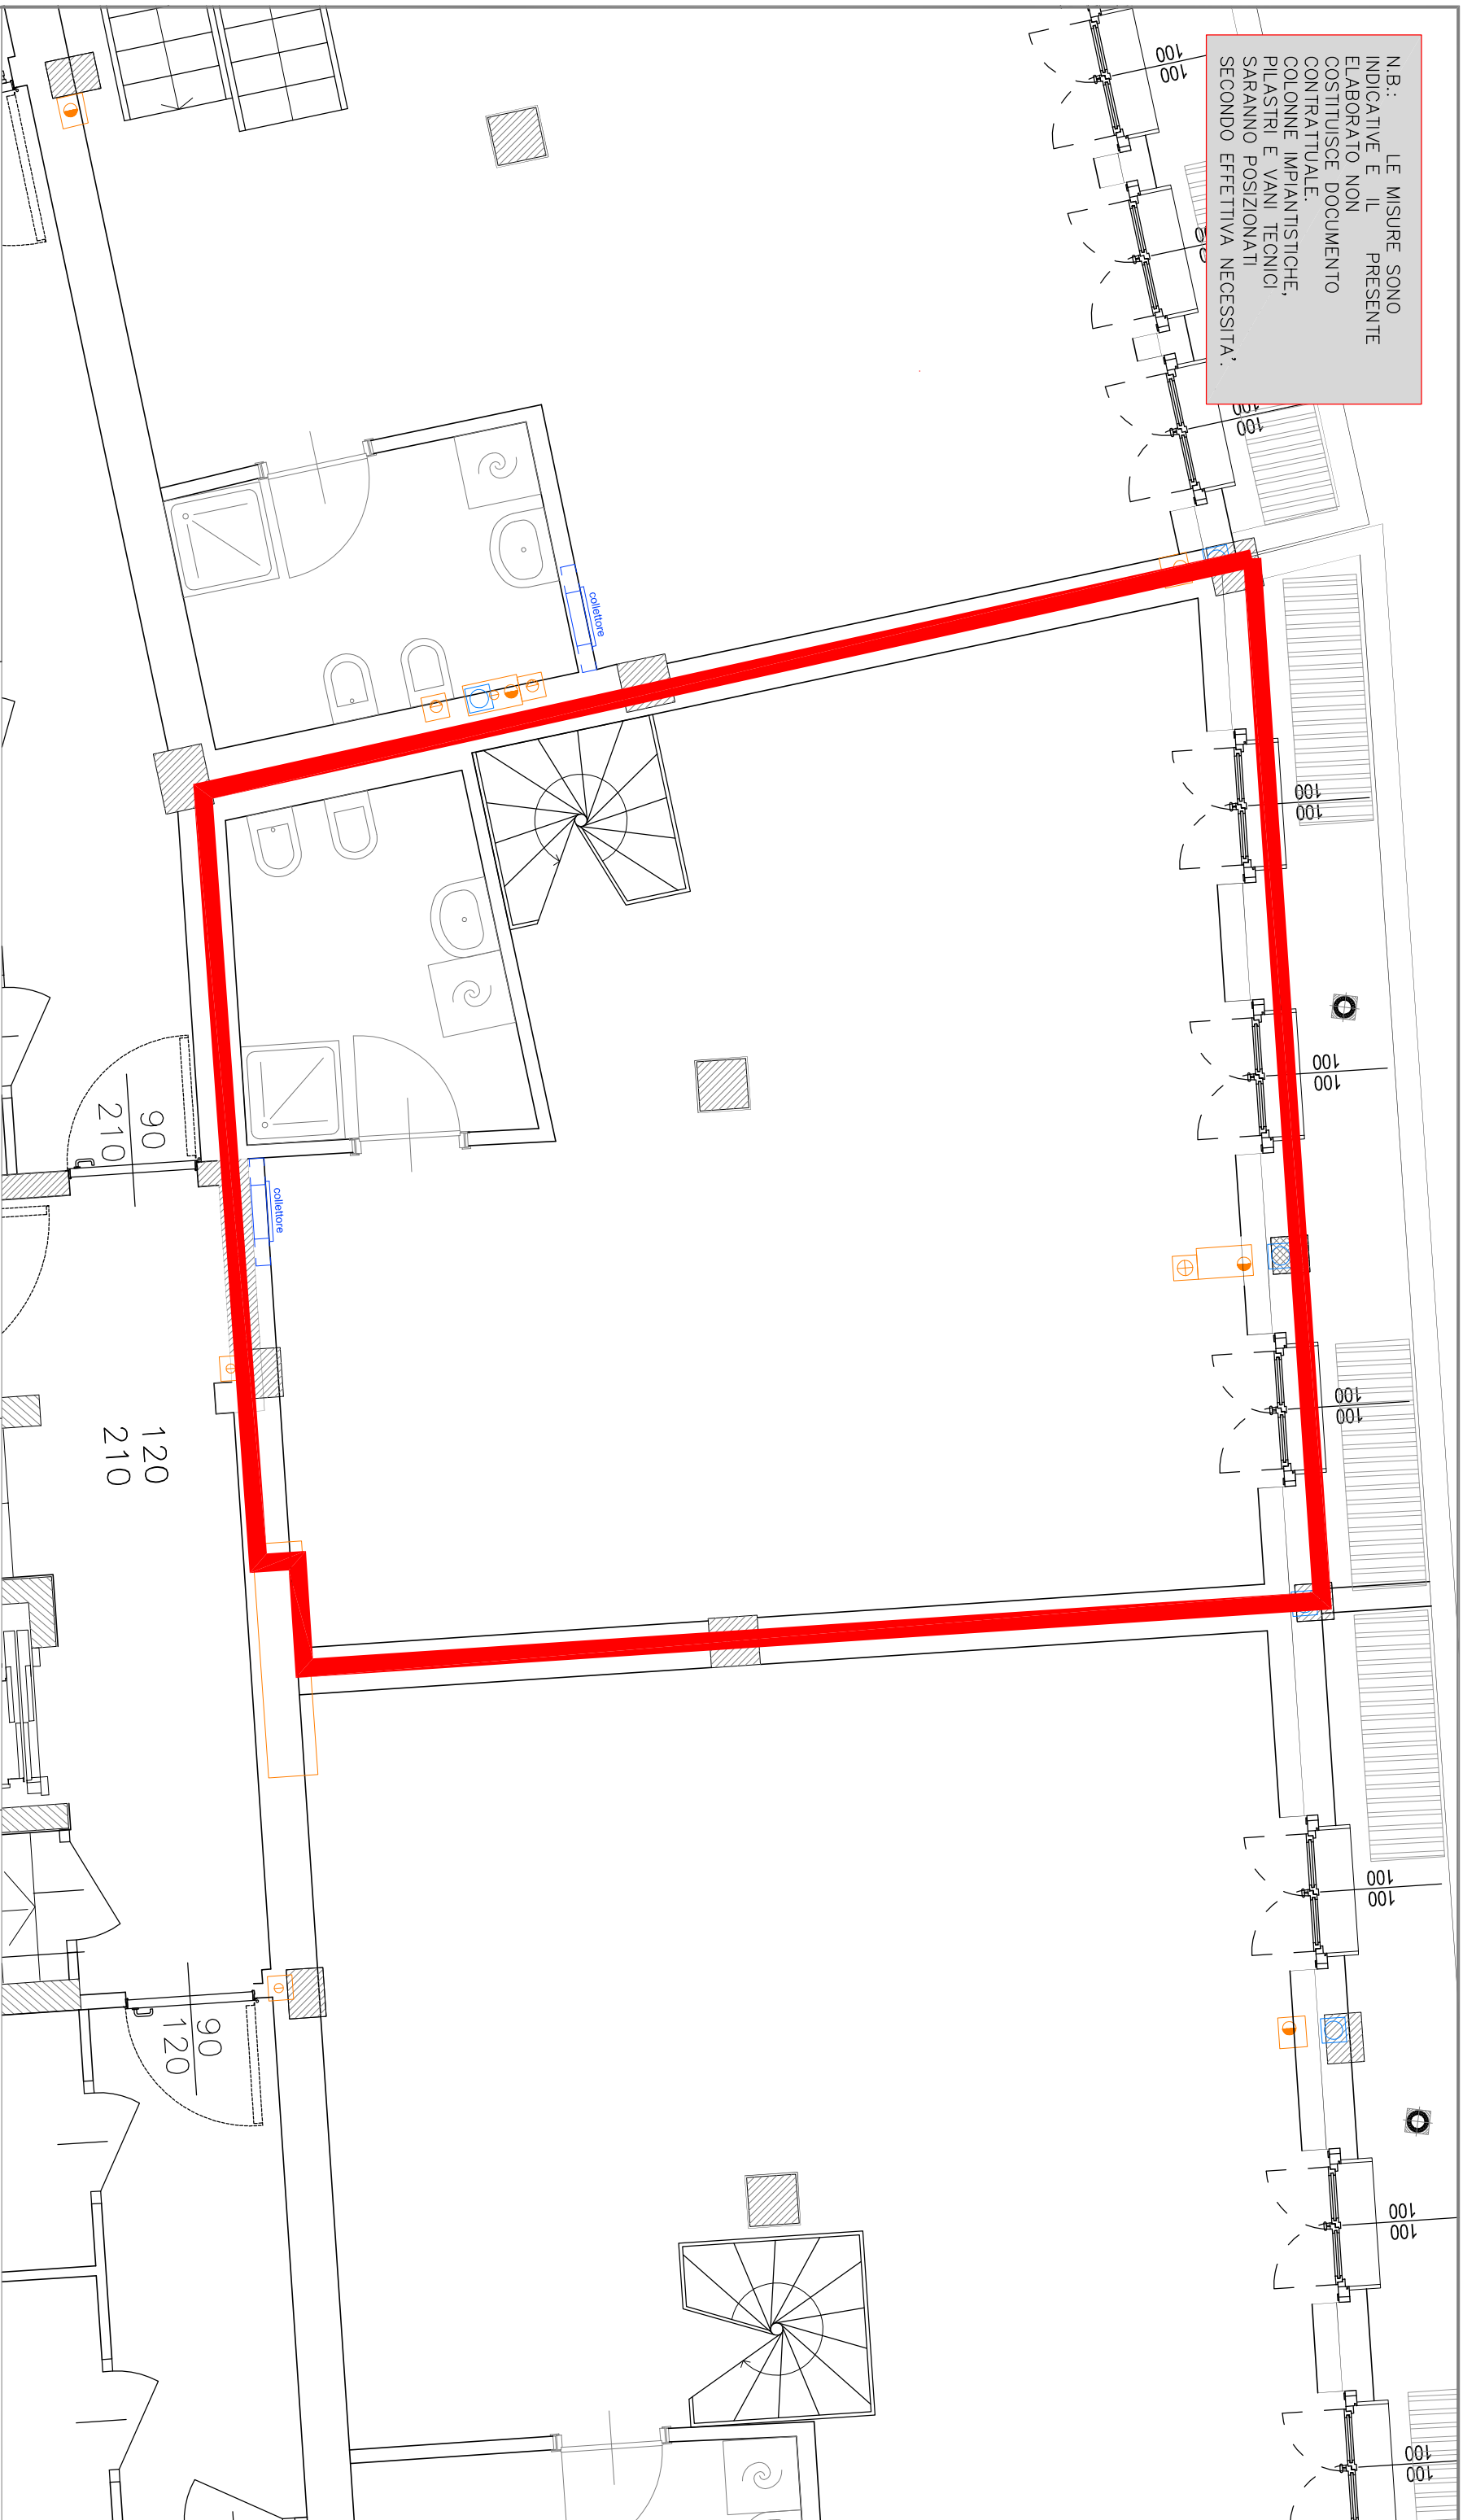

Area ARU
Via Enrico Acerbi, 46
Milano

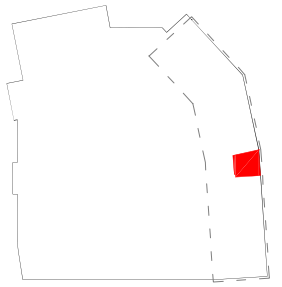

Piano Interrato
APPARTAMENTO
CT.1

Socio assegnatario:


Data:

Note:


Firma per accettazione:

Scala 1:50

Progetto architettonico

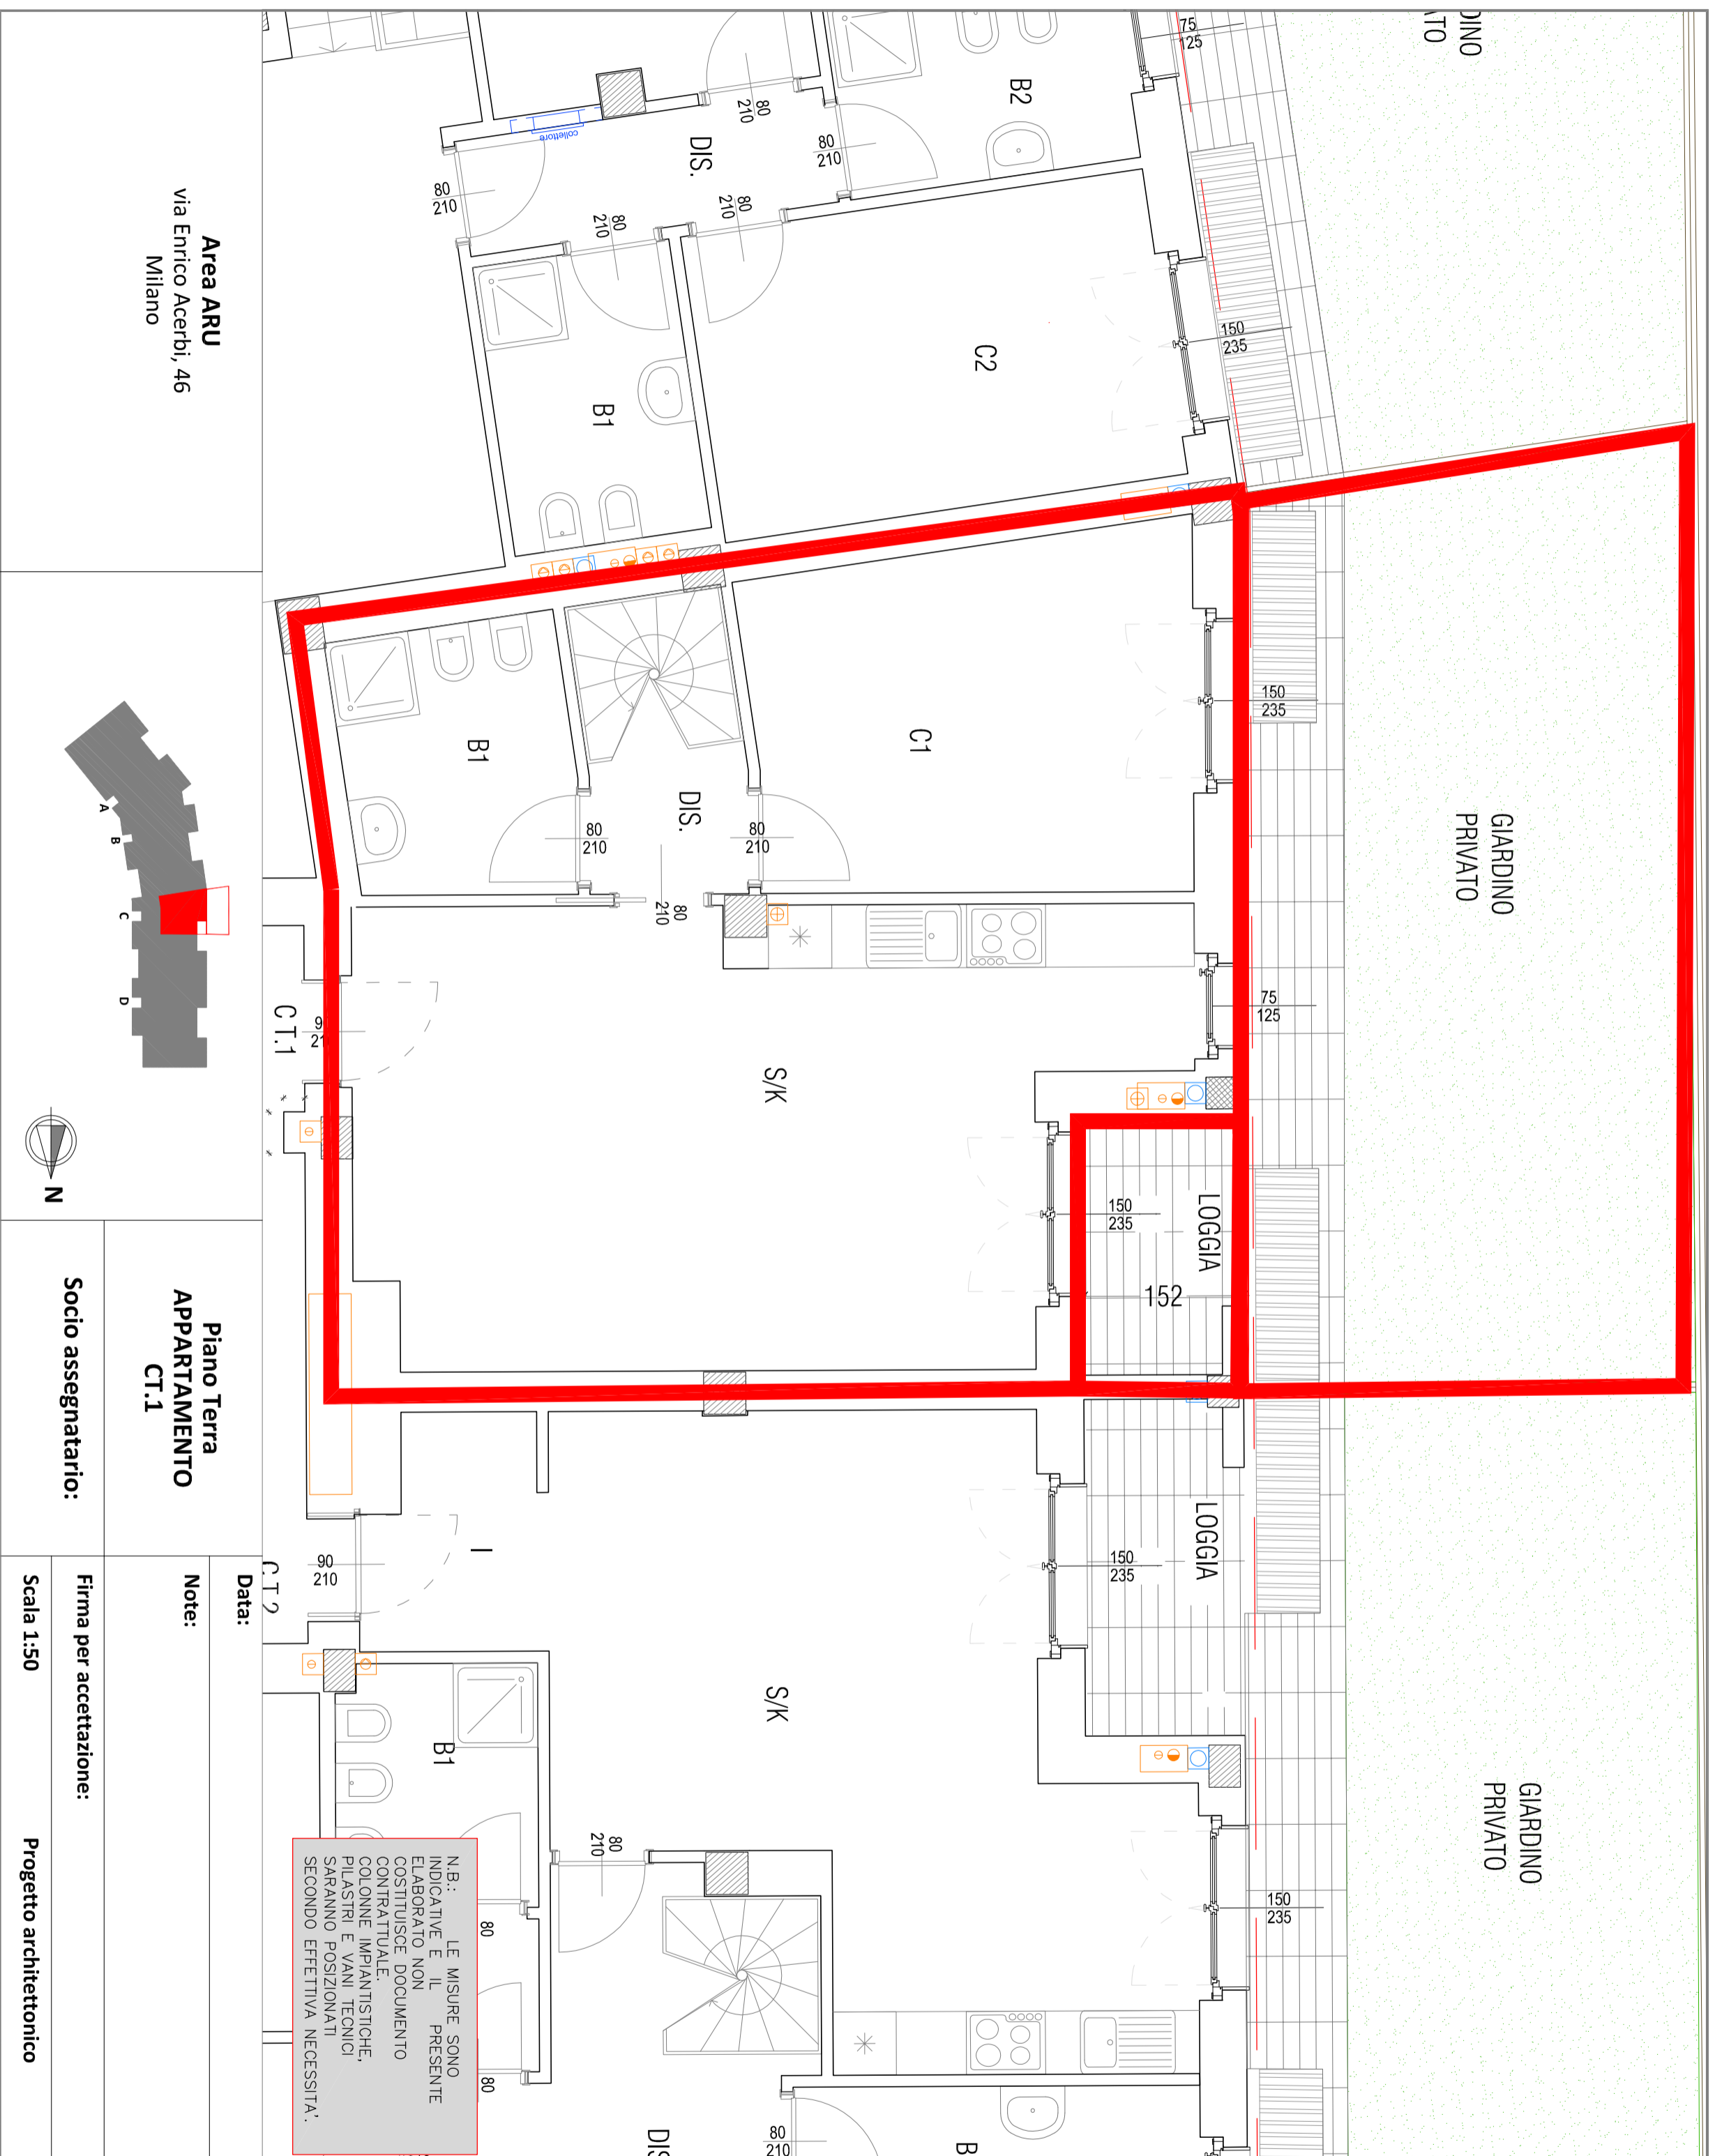

Area ARU
via Enrico Acerbi, 46
Milano

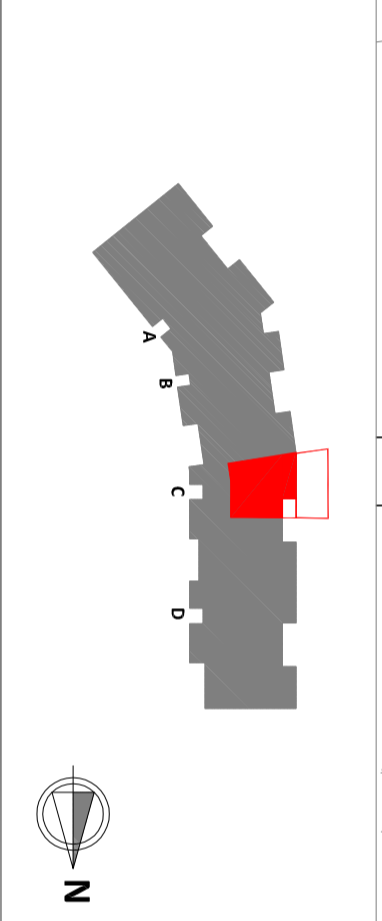

Piano Terra
APPARTAMENTO
CT.1

Socio assegnatario:
Firma per accettazione:
Scala 1:50
Progetto architettonico

N.B.: LE MISURE SONO INDICATIVE E IL PRESENTE COSTITUISCE DOCUMENTO CONTRATTUALE. COLONNE IMPIANTISTICHE, PILASTRI E VANI TECNICI SARANNO POSIZIONATI SECONDO EFFETTIVA NECESSITA'.