
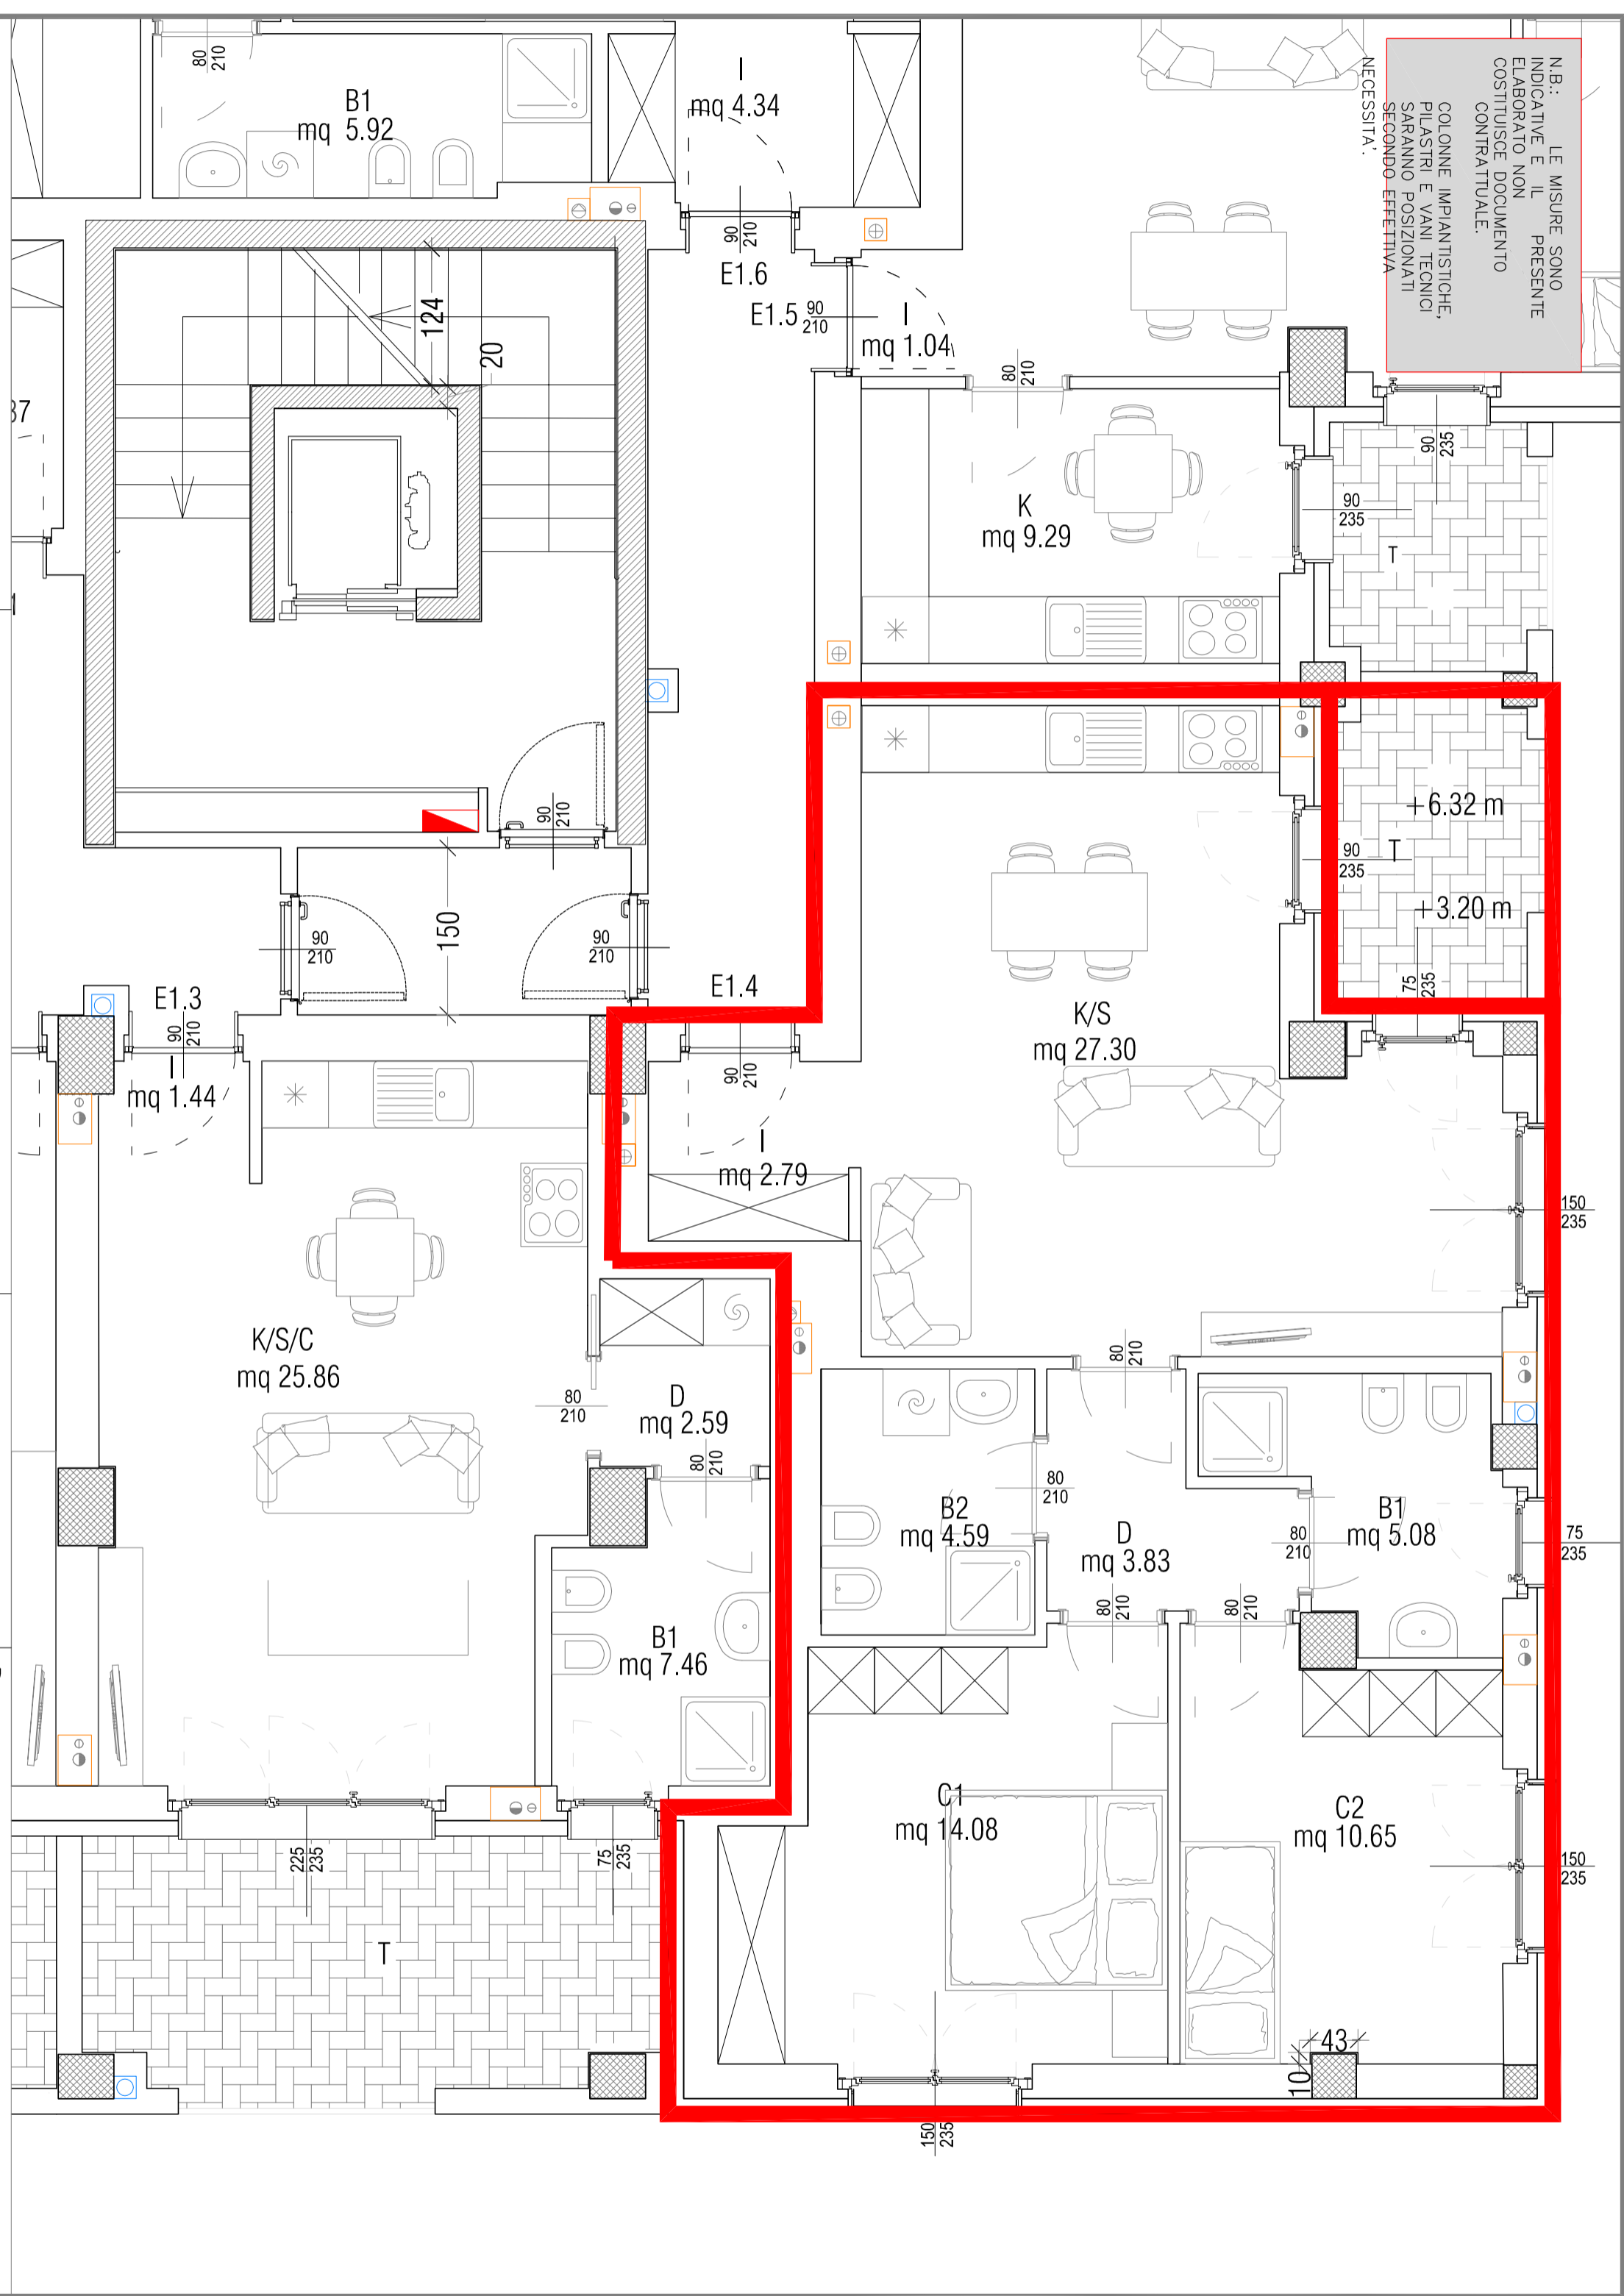


N.B.: LE MISURE SONO INDICATIVE E IL PRESENTE ELABORATO NON COSTITUISCE DOCUMENTO CONTRATTUALE.
 COLONNE, IMPIANTISTICHE, PILASTRI E VANI TECNICI SARANNO POSIZIONATI SECONDO EFFETTIVA NECESSITA'.

Area ARU
 torre
 Via Enrico Acerbi, 46
 Milano

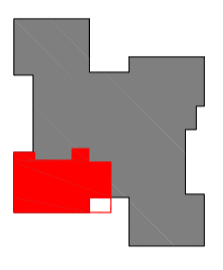

Socio assegnatario:	Piano Primo	Data:
	APPARTAMENTO E1.4	Note:
Firma per accettazione:	Progetto architettonico	Scala 1:50