



Area ARU
torre
via Enrico Acerbi, 46
Milano

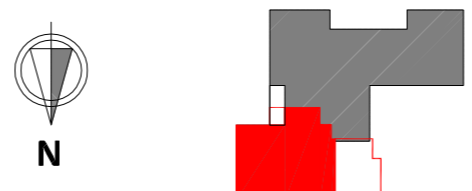

Socio assegnatario:
APPARTAMENTO
E6.3

Data:
Note:
Firma per accettazione:
Scala 1:50
Progetto architettonico

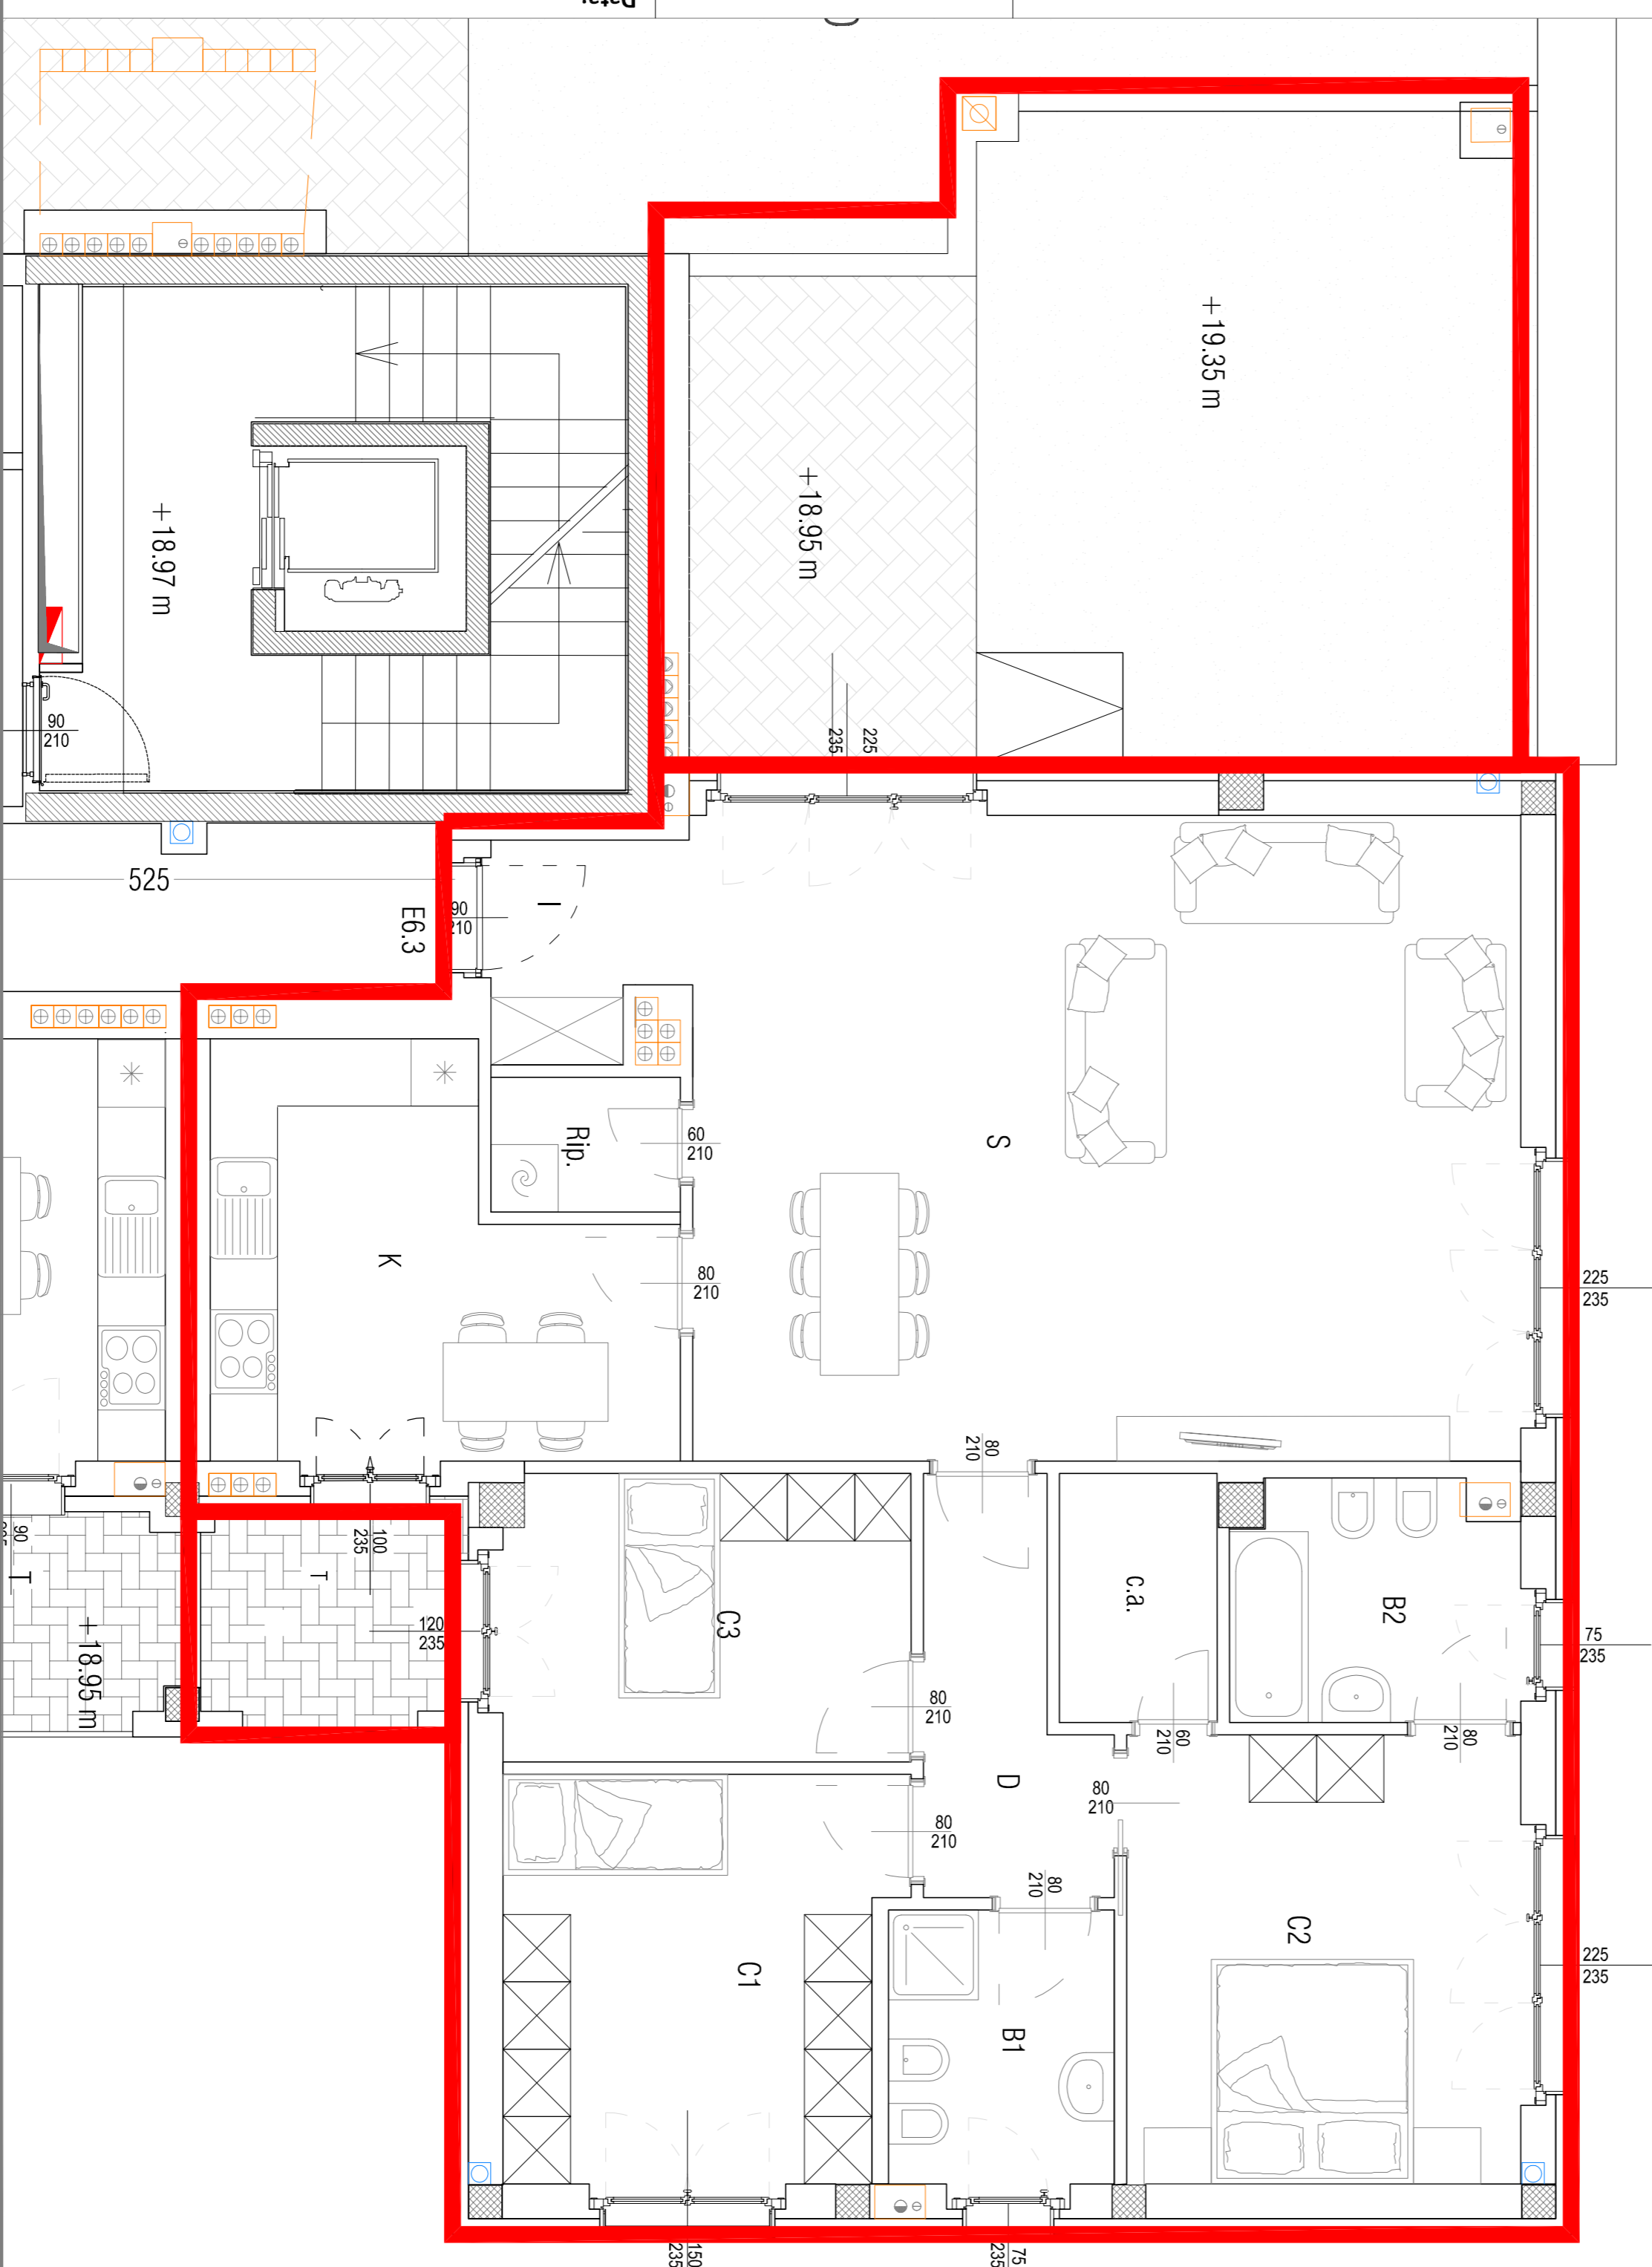

N.B.: LE MISURE SONO
INDICATIVE E IL PRESENTE
ELABORATO NON
COSTITUISCE DOCUMENTO
CONTRATTUALE.
COLONNE IMPANTISTICHE,
PIASTRE E VANI TECNICI,
SARANNO POSIZIONATI
SECONDO EFFETTIVA
NECESSITA'.